



ΕΦΗΜΕΡΙΣ ΤΗΣ ΚΥΒΕΡΝΗΣΕΩΣ

ΤΗΣ ΕΛΛΗΝΙΚΗΣ ΔΗΜΟΚΡΑΤΙΑΣ

ΤΕΥΧΟΣ ΤΕΤΑΡΤΟ **Αρ. Φύλλου 766**

25 Ιουλίου 2005

ΑΠΟΦΑΣΕΙΣ

Αριθ. 31656

Τροποποίηση και συμπλήρωση των διατάξεων της υπ' αριθμό 24069/3817/19.10.2001 κοινής υπουργικής απόφασης «Χαρακτηρισμός και οριοθέτηση περιοχών ως Περιοχής Ολοκληρωμένης Τουριστικής Ανάπτυξης (Π.Ο.Τ.Α.), καθορισμός όρων και περιορισμών στις χρήσεις, έγκριση της διάταξης των εγκαταστάσεων, των όρων για την προστασία του περιβάλλοντος καθώς και του φορέα ίδρυσης και εκμετάλλευσής της».

ΟΙ ΥΦΥΠΟΥΡΓΟΙ ΟΙΚΟΝΟΜΙΑΣ ΚΑΙ ΟΙΚΟΝΟΜΙΚΩΝ - ΠΕΡΙΒΑΛΛΟΝΤΟΣ, ΧΩΡΟΤΑΞΙΑΣ ΚΑΙ ΔΗΜΟΣΙΩΝ ΕΡΓΩΝ - ΤΟΥΡΙΣΤΙΚΗΣ ΑΝΑΠΤΥΞΗΣ

Έχοντας υπόψη:

1. Τις διατάξεις του άρθρου 29 του ν. 2545/97 «Βιομηχανικές και Επιχειρηματικές Περιοχές και άλλες διατάξεις» όπως ισχύει» (Α΄ 254).

2. Τις διατάξεις της υπ' αριθμό 24069/3817/ 19.10.2001 απόφασης των Υπουργών Εθνικής Οικονομίας, Ανάπτυξης και Περιβάλλοντος, Χωροταξίας και Δημοσίων Έργων «Χαρακτηρισμός και οριοθέτηση περιοχών ως Περιοχής Ολοκληρωμένης Τουριστικής Ανάπτυξης (Π.Ο.Τ.Α.), καθορισμός όρων και περιορισμών στις χρήσεις, έγκριση της διάταξης των εγκαταστάσεων, των όρων για την προστασία του περιβάλλοντος καθώς και του φορέα ίδρυσης και εκμετάλλευσής της» (Δ΄ 887).

3. Τις διατάξεις της υπ' αριθμό 40721/17.10.2003 απόφασης των Υπουργών Εθνικής Οικονομίας, Ανάπτυξης και Περιβάλλοντος, Χωροταξίας και Δημοσίων Έργων «Παράταση ανατρεπτικής προθεσμίας που τέθηκε με τις διατάξεις της παρ. 1 του άρθρου 6 της υπ' αριθμό 24069/3817/19.10.2001 κοινής υπουργικής απόφασης (Δ΄ 887), για την απόκτηση, από τον προβλεπόμενο από τις διατάξεις της Φορέα Π.Ο.Τ.Α., της κυριότητας του συνόλου των ιδιωτικών εκτάσεων που χαρακτηρίζονται με αυτή, ως Π.Ο.Τ.Α.» (Β΄ 1544).

4. Τις διατάξεις της υπ' αριθμό 42545/12.10.2004 απόφασης των Υφυπουργών Οικονομίας και Οικονομικών, Περιβάλλοντος, Χωροταξίας και Δημοσίων Έργων και Τουρισμού «Συμπλήρωση των διατάξεων της παρ. 1 του άρθρου 6 της με αριθμό 24069/3817/19.10.2001 κοινής υπουργικής απόφασης «Χαρακτηρισμός και οριοθέτηση περιοχών ως Περιοχής Ολοκληρωμένης Τουριστικής Ανάπτυξης (Π.Ο.Τ.Α.), καθορισμός όρων και περιορισμών στις χρήσεις, έγκριση της διάταξης των εγκαταστάσεων, των όρων για την προστασία του περιβάλλοντος καθώς και του φορέα ίδρυσης και εκμετάλλευσής της» (Δ΄ 940).

5. Τις διατάξεις του άρθρου 29 Α του ν. 1558/1985 «Κυβέρνηση και Κυβερνητικά Όργανα» (Α' 137) όπως αυτό προστέθηκε με το άρθρο 27 του ν. 2081/1992 (Α' 154) και τροποποιήθηκε με το άρθρο 1 παρ.2 α του ν. 2469/1997 (Α' 38).

6. Το π.δ. 81/20.3.2002 «Συγχώνευση των Υπουργείων Εθνικής Οικονομίας και Οικονομικών στο Υπουργείο Οικονομίας και Οικονομικών» (Α΄ 57).

7. Την υπ' αριθμό 14650/ΔΙΟΕ 85/17.3.2004 κοινή απόφαση του Πρωθυπουργού και του Υπουργού Οικονομίας και Οικονομικών «Καθορισμός αρμοδιοτήτων των Υφυπουργών Οικονομίας και οικονομικών» (Β΄ 519).

8. Το π.δ. 178/2000 «Οργανισμός του Υπουργείου Εθνικής Οικονομίας» (ΦΕΚ 165/Α/14.7.2000).

9. Το π.δ. 81/2002 «Συγχώνευση των Υπουργείων Εθνικής Οικονομίας και Οικονομικών στο Υπουργείο Οικονομίας και Οικονομικών» (ΦΕΚ 57/Α/21.3.2002)

10. Το π.δ. 122/2004 «Ανασύσταση του Υπουργείου Τουρισμού» (Α΄ 85).

11. Το π.δ. 123/2004 «Διορισμός Υπουργού, Αναπληρωτή Υπουργού και Υφυπουργών» (Α΄ 86).

12. Την υπ' αριθμό 1153/2004 κοινή απόφαση του Πρωθυπουργού και Υπουργού Τουρισμού «Ανάθεση αρμοδιοτήτων στον Υφυπουργό Τουρισμού Αναστάσιο Λιάσκο» (Β΄ 591).

13. Την υπ' αριθμό 4881/19.5.2004 απόφαση του Πρωθυπουργού και του Υπουργού Περιβάλλοντος, Χωροταξίας και Δημοσίων Έργων (Β' 754) «Ανάθεση αρμοδιοτήτων του Υπουργού Περιβάλλοντος Χωροταξίας και Δημοσίων Έργων στους Υφυπουργούς Περιβάλλοντος, Χωροταξίας και Δημοσίων Έργων».

14. Την από 7.4.2005 αίτηση του Αχιλλέα Β. Κωνστακόπουλου, Διευθύνοντα Συμβούλου και νομίμου εκπροσώπου της ανώνυμης εταιρίας Τουριστικές Επιχειρήσεις Μεσσηνίας Α.Ε. φορέα της Π.Ο.Τ.Α. (α.π. ΕΟΤ 3239/18.4.2005) καθώς και τις από 18.4.2005 (α.π. Ε.Ο.Τ. 3239/18.4.2005), 22.4.2005 (α.π. Ε.Ο.Τ. 3939/22.4.2005) και 6.7.2005 (α.π. ΠΕ.ΧΩ.Δ.Ε. 28849/ 6.7.2005) αιτήσεις υποβολής συμπληρωματικών στοιχείων.

15. Το από 22.4.2005 πρακτικό συνεδρίασης εκπροσώπων των αρμοδίων κατά νόμο υπηρεσιών του Ελληνικού Οργανισμού Τουρισμού και του Υπουργείου Περιβάλλοντος Χωροταξίας και Δημοσίων Έργων, σύμφωνα με τις διατάξεις της παρ. 2γ της κοινής υπουργικής απόφασης Τ 751/1998.

16. Το υπ' αριθμ. 503150/26.4.2005 έγγραφο του Ε.Ο.Τ.

17. Την υπ' αριθμό 61/16.5.2005 απόφαση του Νομαρχιακού Συμβουλίου της Νομαρχιακής Αυτοδιοίκησης Μεσσηνίας.

18. Την υπ' αριθμό 503209/29.6.2005 γνωμοδότηση του Ε.Ο.Τ.

19. Την υπ' αριθμό 127.704/24.6.2005 γνωμοδότηση της Δ/νσης Περιφερειακού Σχεδιασμού του Υπ. Περιβάλλοντος, Χωροταξίας και Δημοσίων Έργων.

20. Την υπ' αριθμό 24939/4.7.2005 γνωμοδότηση του Υπουργείου Οικονομίας και Οικονομικών.

21. Την υπ' αριθμό 30060/13.7.2005 εισήγηση της Δ/νσης Χωροταξίας.

22. Το γεγονός ότι από τις διατάξεις της παρούσας δεν προκύπτει δαπάνη σε βάρος του κρατικού προϋπολογισμού, αποφασίζουμε:

Άρθρο 1

1. Τα υπό τα στοιχεία 1 και 2 εδάφια του άρθρου 1 της υπ' αριθμό 24069/3817/19.10.2001 κοινής απόφασης των Υπουργών Εθνικής Οικονομίας, Ανάπτυξης, και Περιβάλλοντος, Χωροταξίας και Δημοσίων Έργων (Δ΄ 887) αντικαθίστανται ως εξής:

«1. Περιοχή 1 (Τμήμα Π.Ο.Τ.Α. Ρωμανού) στα διοικητικά όρια των Δήμων Γαργαλιάνων και Νέστορος.

Η περιοχή αυτή αποτελείται από 2 τμήματα εκατέρωθεν του ποταμού Σέλα που ορίζονται από τη γραμμές που ενώνουν τα σημεία 1, 2, 3, ... 130, 131 και 1 (τμήμα βόρεια του ποταμού Σέλα) και 132, 133, 134, ... 229, 230 και 132 (τμήμα νότια του ποταμού Σέλα) αντίστοιχα, στο υπ' αριθμό Ρ-ΟΧ-1α πρωτότυπο διαγράμμα σε κλίμακα 1:5.000 με θέμα «Σχέδιο Χαρακτηρισμού και οριοθέτησης ΠΟΤΑ - Χρήσεις γης: Τμήμα Α Περιοχή Ρωμανού», που θεωρήθηκε από τον Προϊστάμενο της Δ/νσης Τοπογραφικών Εφαρμογών με την υπ' αριθμό /....7.2005 πράξη του και που αντίτυπο του οποίου σε φωτοσμίκρυνση δημοσιεύεται με την παρούσα απόφαση.

2. Περιοχή 2 (Τμήμα Π.Ο.Τ.Α. Πύλου) στα διοικητικά όρια του Δήμου Πύλου.

Η έκταση αυτή ορίζεται από τη γραμμή που ενώνει τα σημεία 1, 2, 3, ... 175, 176 και 1, στο με αριθμό Π-ΟΧ-1α πρωτότυπο διαγράμμα σε κλίμακα 1:5.000 με θέμα «Σχέδιο Χαρακτηρισμού και οριοθέτησης ΠΟΤΑ - Χρήσεις γης: Τμήμα Β Περιοχή Πύλου», που θεωρήθηκε από τον Προϊστάμενο της Δ/νσης Τοπογραφικών Εφαρμογών με την με αριθμό /....7.2005 πράξη του και που αντίτυπο του οποίου σε φωτοσμίκρυνση δημοσιεύεται με τη παρούσα απόφαση.»

2. Στο πρώτο εδάφιο του άρθρου 2 της υπ' αριθμό 24069/3817/19.10.2001 κοινής απόφασης των Υπουργών Εθνικής Οικονομίας, Ανάπτυξης, και Περιβάλλοντος, Χωροταξίας και Δημοσίων Έργων (Δ΄ 887) αντικαθίστανται οι αναφερόμενοι αριθμοί σχεδίων «Ρ-ΟΧ-1, Π-ΟΧ-1» ως εξής: «Ρ-ΟΧ-1α, Π-ΟΧ-1α».

3. Το άρθρο 3 της υπ' αριθμό 24069/3817/19.10.2001 κοινής απόφασης των Υπουργών Εθνικής Οικονομίας, Ανάπτυξης, και Περιβάλλοντος, Χωροταξίας και Δημοσίων Έργων (Δ΄ 887) αντικαθίσταται ως εξής:

«1. Για την αρμονική ένταξη και τον περιορισμό των αρνητικών επιπτώσεων από την ίδρυση και λειτουργία των προβλεπόμενων από την παρούσα απόφαση εγκαταστάσεων, τόσο στο άμεσο όσο και στο ευρύτερο περιβάλλόν της, τίθενται οι παρακάτω ειδικοί όροι και μέτρα προστασίας του περιβάλλοντος:

α. Η χάραξη του εσωτερικού οδικού δικτύου της ΠΟΤΑ να ακολουθεί τις ισοϋψείς του εδάφους, με μικρή κλίση, ώστε να υπάρξει απόλυτη προσαρμογή τους με το τοπίο.

β. Όλες οι κατασκευές (κύρια και βοηθητικά κτίσματα, περιφράξεις κ.λπ.) να ακολουθήσουν από μορφολογικής, ογκοπλαστικής και γενικότερα αρχιτεκτονικής οργάνωσης τα πρότυπα της παραδοσιακής αρχιτεκτονικής της περιοχής.

γ. Να διασφαλίζεται η πρόσβαση των χρηστών στην παραλία της περιοχής Ρωμανού εκτός των αμμοθινών και τα σημεία πρόσβασης να υποδειχθούν στη φάση έγκρισης της τελικής ΜΠΕ. Να προταθούν τρόποι προστασίας των αμμοθινών.

δ. Τα μέτρα που θα ληφθούν για την προστασία της θαλάσσιας χελώνας κατά την περίοδο ωοτοκίας της, στην περιοχή Ρωμανού, να είναι σύμφωνα με το υπ' αριθμό 81352/1063/1.3.2000 έγγραφο του Τμήματος Διαχείρισης Φυσικού Περιβάλλοντος της Υπηρεσίας μας.

ε. Επεμβάσεις επί δασικού χαρακτήρα εκτάσεων απαγορεύονται με εξαίρεση τη διέλευση δρόμων και διαδρομών γκολφ, σύμφωνα με το σχέδιο γενικής διάταξης των εγκαταστάσεων της περιοχής Ρωμανού. Οι επεμβάσεις αυτές τελούν υπό την αίρεση της έγκρισής τους κατά την διαδικασία του άρθρο 51 ν. 998/1979. Σε κάθε περίπτωση οι εκτάσεις αυτές δεν προσμετρώνται στον υπολογισμό της δομήσιμης επιφάνειας του γηπέδου.

στ. Οι προβλεπόμενες φυτεύσεις να γίνουν με γνώμονα την οικολογική ανασυγκρότηση του φυσικού περιβάλλοντος. Τα φυτικά είδη τα οποία θα χρησιμοποιηθούν για τη διαμόρφωση του περιβάλλοντος χώρου και των χώρων πρασίνου να είναι προσαρμοσμένα στις εδαφοκλιματικές συνθήκες της περιοχής και κατά το δυνατόν να χρησιμοποιηθούν είδη της αυτοφυούς χλωρίδας.

ζ. Να εξετασθεί η χρήση ήπιων ή εναλλακτικών πηγών ενέργειας.

η. Να γίνει συλλογή και διαφύλαξη του εδαφικού υλικού και των προϊόντων εκσκαφής, που θα προκύψουν στη φάση των κατασκευών, για να επαναχρησιμοποιηθούν στην αποκατάσταση και διαμόρφωση του περιβάλλοντος χώρου (γήπεδα golf κ.λπ.). Τυχόν περίσσεια να απορριφθεί σε χώρους που θα υποδειχθούν στη φάση έγκρισης των Μ.Π.Ε.

θ. Η διάθεση των λυμάτων/υγρών αποβλήτων κάθε περιοχής της ΠΟΤΑ Μεσσηνίας να γίνεται στο αποχετευτικό δίκτυο της πόλης. Σε περίπτωση που η μονάδα επεξεργασίας λυμάτων της αντίστοιχης πόλης δεν έχει κατασκευαστεί, να κατασκευαστούν και να λειτουργήσουν εγκαταστάσεις επεξεργασίας λυμάτων εντός των ορίων κάθε περιοχής της ΠΟΤΑ. Οι εγκαταστάσεις αυτές μπορεί να κατασκευασθούν σε μία φάση εξ αρχής, αλλά πρέπει να υπάρχει πρόβλεψη για κάλυψη διαφορετικών υδραυλικών φορτίων έτσι ώστε να μη είναι υπερδιαστασιολογημένες όταν ολοκληρωθεί η Α φάση λειτουργίας των προβλεπόμενων κλινών και να επαρκούν για επεξεργασία των λυμάτων όταν ολοκληρωθούν όλα τα προβλεπόμενα έρ-

γα (Α και Β φάση). Στις εγκαταστάσεις αυτές να υπάρχει εγκαταστημένος εφεδρικός μηχανολογικός εξοπλισμός με τους αντίστοιχους αυτοματισμούς για την εναλλάξ λειτουργία και σήμανση συναγερμού σε περίπτωση βλάβης, καθώς και εφεδρική πηγή ενέργειας ή ανάλογη διάταξη που να αποτρέπει προβλήματα που οφείλονται σε τυχόν διακοπές ηλεκτρικού ρεύματος. Οι επιφάνειες των υγρών να είναι ορατές και επισκέψιμες σε όλη την έκταση και οι εγκαταστάσεις να είναι καλά προστατευμένες ώστε να μην εισέρχονται ζώα ή αναρμόδια πρόσωπα. Οι εγκαταστάσεις βιολογικού καθαρισμού να διαθέτουν τριτοβάθμια επεξεργασία και η απολύμανση των επεξεργασμένων λυμάτων να γίνεται με χρήση κατάλληλου απολυμαντικού μέσου (π.χ. υπεριώδη ακτινοβολία -UV-). Να εξετασθεί η δυνατότητα διάθεσης των επεξεργασμένων λυμάτων κατά προτεραιότητα για άρδευση των γκολφ, με τη χρησιμοποίηση των βέλτιστων διαθέσιμων τεχνικών και εναλλακτικά εφόσον αυτό δεν κριθεί δυνατό, επιφανειακά με «στάγδην» μέθοδο για άρδευση περιφραγμένων χώρων πρασίνου.

ι. Η ιλύς της/των μονάδας/ων βιολογικού καθαρισμού να απομακρύνεται σε τακτά χρονικά διαστήματα και να διατίθεται σε σημεία που θα υποδειχθούν κατά τη φάση έγκρισης των Μ.Π.Ε.

ια. Τα πάσης μορφής απορρίμματα, που θα παράγονται στη φάση λειτουργίας της ΠΟΤΑ να συλλέγονται και να διατίθενται με τρόπο που θα καθορισθεί στη φάση έγκρισης των ΜΠΕ.

ιβ. Να τοποθετηθούν εντός των περιοχών της ΠΟΤΑ διακεκριμένοι κάδοι συλλογής για απορρίμματα που δύνανται να ανακυκλωθούν (χαρτί, αλουμίνιο, γυαλί κ.λπ.).

2. Για την κατασκευή και τη λειτουργία των έργων και δραστηριοτήτων που θα αναπτυχθούν στα επιμέρους τμήματα της Π.Ο.Τ.Α. Μεσσηνίας (τμήμα Πύλου, Ρωμανού και Ριζόμυλου) απαιτείται η υποβολή ενιαίων, δηλαδή για το σύνολο των έργων και δραστηριοτήτων, κάθε περιοχής Μελετών Περιβαλλοντικών Επιπτώσεων (Μ.Π.Ε.). Οι μελέτες αυτές πρέπει να εξετάζουν και τις επιπτώσεις όλων των συνοδών έργων, δηλαδή αυτών που είναι συνδέονται με τις δραστηριότητες κάθε περιοχής (π.χ. οδικό δίκτυο, δίκτυο ακαθάρτων και γενικότερα δίκτυα υποδομών, κατασκευή λιμνοδεξαμενής, κ.λπ.).

Οι προαναφερθείσες Μ.Π.Ε., πρέπει να συνταχθούν και να υποβληθούν δεόντως, σε δέκα (10) αντίτυπα και σε ηλεκτρονική μορφή και να περιλαμβάνουν μεταξύ άλλων τα εξής:

α. Υφιστάμενη κατάσταση ρύπανσης και εκτίμηση της κατάστασης του περιβάλλοντος καθώς και περιγραφή του ανάγλυφου, της μορφολογίας, υδρολογίας και των κλιματολογικών στοιχείων της περιοχής.

β. Περιγραφή των ανθρωπογενών και φυσικών οικοσυστημάτων της άμεσης και ευρύτερης περιοχής του έργου, τα είδη χλωρίδας και πανίδας, τους τύπους οικοτόπων κ.λπ.

γ. Αναλυτική περιγραφή των επεμβάσεων στο περιβάλλον (επιχωματώσεις, δάπεδα εργασίας, εργοτάξια κ.λπ.).

δ. Περιγραφή τρόπου αντιμετώπισης όλων των πιθανών επιπτώσεων που θα προκύψουν τόσο στη φάση κατασκευής, όσο και στη φάση λειτουργίας του συνόλου των έργων και δραστηριοτήτων κάθε περιοχής.

ε. Θέσεις απόθεσης των πλεοναζόντων υλικών που θα προκύψουν από τις κατασκευαστικές εργασίες.

στ. Διεξοδική παρουσίαση όλων των πιθανών εναλλακτικών λύσεων για τη κατασκευή και λειτουργία του συνόλου των έργων και δραστηριοτήτων και επιλογή της βέλτιστης εξ αυτών με βάση περιβαλλοντικά κριτήρια. Παρουσίαση των εναλλακτικών λύσεων για την υδροδότηση του έργου (άρδευση γηπέδου golf, εξασφάλιση νερού ύδρευσης ξενοδοχειακών μονάδων, κ.λπ.). Παρουσίαση των εναλλακτικών λύσεων για την κάλυψη των ενεργειακών απαιτήσεων του έργου, κ.λπ.

ζ. Εξέταση/ανάλυση όλων των πιθανών επιπτώσεων στο περιβάλλον από την συνεργιστική δράση των έργων και δραστηριοτήτων κάθε περιοχής της ΠΟΤΑ (ειδικότερα μεταξύ των περιοχών Πύλου και Ρωμανού).

η. Όλες τις τελεσίδικες πράξεις χαρακτηρισμού κάθε περιοχής από την αρμόδια Δασική Υπηρεσία (συνοδευόμενες από ένα τοπογραφικό διάγραμμα, θεωρημένο από την αρμόδια Δ/νση Δασών στο υπόμνημα του οποίου θα αναφέρεται η πράξη χαρακτηρισμού για τα επιμέρους τμήματα της επιφάνειας που περιγράφονται στο διάγραμμα).

θ. Όλες τις σχετικές αποφάσεις επικύρωσης καθορισμού οριογραμμών των ρεμάτων που διασχίζουν τις εκτάσεις της Π.Ο.Τ.Α.

ι. Αναλυτική περιγραφή του τρόπου διαχείρισης του υδάτινου δυναμικού της περιοχής, προκειμένου η λιμνοθάλασσα της Γιάλοβας, ο ποταμός Σέλας και το παρόχθιο δάσος του να μην απειληθούν από υπεράντληση των υπόγειων υδροφορέων καθώς και από υπερβολική χρήση επιφανειακών υδάτων για ύδρευση και άρδευση της Π.Ο.Τ.Α.

ια. Όλα τα απαραίτητα δικαιολογητικά τεκμηρίωσης της μεθόδου επεξεργασίας/διάθεσης των υγρών λυμάτων (π.χ. αν πρόκειται για σύνδεση με βιολογικούς καθαρισμούς πόλεων, να υποβληθούν οι σχετικές βεβαιώσεις των Δήμων κ.λπ.) ή οι εγκεκριμένες από τη Δ/νση Υγιεινής μελέτες επεξεργασίας και διάθεσης υγρών αποβλήτων (εφόσον κατασκευαστεί μονάδα επεξεργασίας λυμάτων εντός της περιοχής της ΠΟΤΑ).

4. Τα αναφερόμενα στην παράγραφο 1 του άρθρου 4 της υπ' αριθμό 24069/3817/19.10.2001 κοινής απόφασης των Υπουργών Εθνικής Οικονομίας, Ανάπτυξης, και Περιβάλλοντος, Χωροταξίας και Δημοσίων Έργων (Δ΄ 887) πρωτότυπα διαγράμματα με αριθμό Ρ-ΔΕ-1, Π-ΔΕ-1, των τμημάτων Π.Ο.Τ.Α. Ρωμανού και Πύλου αντίστοιχα, αντικαθίστανται με τα υπ' αριθμό Ρ-ΔΕ-1α, Π-ΔΕ-1α, πρωτότυπα διαγράμματα σε κλίμακα 1: 5000 που θεωρήθηκαν από τον Προϊστάμενο της Δ/νσης Τοπογραφικών Εφαρμογών με την υπ' αριθμό .... πράξη του και που αντίτυπο των οποίων σε φωτοσμίκρυνση δημοσιεύεται με την παρούσα απόφαση.

5. Τα αναφερόμενα στην παράγραφο 2 του άρθρου 4 της υπ' αριθμό 24069/3817/19.10.2001 κοινής απόφασης των Υπουργών Εθνικής Οικονομίας, Ανάπτυξης, και Περιβάλλοντος, Χωροταξίας και Δημοσίων Έργων (Δ΄ 887) πρωτότυπα διαγράμματα με αριθμό Ρ-ΥΥ-1, Ρ-ΥΑ-1, Ρ-ΥΟ-1, Ρ-ΥΗ-1, Ρ-ΥΤ-1 και Π-ΥΥ-1, Π-ΥΑ-1, Π-ΥΟ-1, Π-ΥΗ-1, Π-ΥΤ-1, των τμημάτων Π.Ο.Τ.Α. Ρωμανού και Πύλου αντίστοιχα αντικαθίστανται με τα με αριθμό Ρ-ΥΥ-1α, Ρ-ΥΑ-1α, Ρ-ΥΟ-1α, Ρ-ΥΗ-1α, Ρ-ΥΤ-1α, Π-ΥΥ-1α, Π-ΥΑ-1α, Π-ΥΟ-1α, Π-ΥΗ-1α, και Π-ΥΤ-1α. πρωτότυπα διαγράμματα σε κλίμακα 1: 5000 που θεωρήθηκαν από τον Προϊστάμενο της Δ/νσης Τοπογραφικών Εφαρμογών με την υπ' αριθμό .... πράξη του και που αντίτυπο των οποίων σε φωτοσμίκρυνση δημοσιεύεται με την παρούσα απόφαση.

6. Στην παράγραφο 1 του άρθρου 6 της υπ' αριθμό 24069/3817/19.10.2001 κοινής απόφασης των Υπουργών Εθνικής Οικονομίας, Ανάπτυξης, και Περιβάλλοντος, Χωροταξίας και Δημοσίων Έργων (Δ΄ 887) όπως ισχύει, προστίθεται νέο εδάφιο ως εξής:

«Η παραπάνω προθεσμία αναστέλλεται για όσο χρόνο εκκρεμεί ενώπιον του αρμοδίου δικαστηρίου η έκδοση απόφασης για τον καθορισμό τιμής μονάδας αποζημίωσης για τα απαλλοτριούμενα ακίνητα, εφ΄ όσον ο Φορέας της ΠΟΤΑ έχει υποβάλει σχετική αίτηση εντός εξαμήνου από την κήρυξη της απαλλοτρίωσης».

7. Η παράγραφος 2 του άρθρου 6 της υπ' αριθμό 24069/3817/19.10.2001 κοινής απόφασης των Υπουργών Εθνικής Οικονομίας, Ανάπτυξης, και Περιβάλλοντος, Χωροταξίας και Δημοσίων Έργων (Δ΄ 887), αντικαθίσταται ως εξής:

Ο χαρακτηρισμός, η οριοθέτηση, η έγκριση των χρήσεων γης, της γενικής διάταξης των εγκαταστάσεων καθώς και της διάταξης των δικτύων υποδομής της περιοχής 2 (τμήμα ΠΟΤΑ Πύλου) στα τμήματα που καταλαμβάνουν οι εγκαταστάσεις που επηρεάζονται από την ύπαρξη του τμήματος της Εθνικής οδού Πύλου Φιλιατρών που διέρχεται σήμερα από αυτήν, τελεί υπό την αίρεση ότι το τμήμα αυτό θα καταργηθεί και θα ενσωματωθεί σε αυτήν. Αντί του τμήματος αυτού θα ενταχθεί στο εθνικό δίκτυο το νέο οδικό τμήμα που θα κατασκευασθεί παρά το όριο της ΠΟΤΑ με δαπάνες του Φορέα της ΠΟΤΑ και σύμφωνα με τις αρμοδίως εγκεκριμένες μελέτες και τους όρους της υπ' αριθμ.124523/24.11.2004 κοινής απόφασης των Υπουργών Περιβάλλοντος, Χωροταξίας και Δημοσίων Έργων, Πολιτισμού, και Αγροτικής Ανάπτυξης και Τροφίμων. Μετά την ένταξη στο εθνικό δίκτυο του νέου τμήματος, τα όρια κατάληψης αυτού θα εξαιρεθούν αυτοδικαίως εκ των ορίων της ΠΟΤΑ και τα βόρεια και ανατολικά όρια του τμήματος Πύλου της ΠΟΤΑ θα μετατεθούν στη γραμμή που ορίζεται από τα σημεία 173, 177, 178, ... 235, 236 στο με αριθμό Π-ΟΧ-1α σχέδιο οριοθέτησης του τμήματος».

8. Στο τέλος της παραγράφου 3 του άρθρου 6 της υπ' αριθμό 24069/3817/19.10.2001 κοινής απόφασης των Υπουργών Εθνικής Οικονομίας, Ανάπτυξης, και Περιβάλλοντος, Χωροταξίας και Δημοσίων Έργων (Δ΄ 887), προστίθεται νέο εδάφιο ως εξής:

«Κατ΄ εξαίρεση είναι δυνατή η έκδοση οικοδομικών αδειών για την ανέγερση εγκαταστάσεων εντός των προβλέψεων του άρθρου 2 της παρούσας, εφόσον από την έκθεση ελέγχου τίτλων του προηγουμένου εδαφίου αποδεικνύεται ότι ο Φορέας της Π.Ο.Τ.Α. έχει στην ιδιοκτησία του επαρκείς ενιαίες εκτάσεις, εντός των οποίων επιτρέπεται με βάση τους ισχύοντες για τις τουριστικές εγκαταστάσεις όρους και περιορισμούς δόμησης η ανέγερση των εγκαταστάσεων για τις οποίες ζητείται η άδεια, υπό τις εξής προϋποθέσεις:

Α. Οι τουριστικές εγκαταστάσεις για τις οποίες ζητείται η άδεια έχουν εγκριθεί, ως αυτοτελείς ή συνδυαζόμενες μεταξύ τους λειτουργικά τουριστικές εγκαταστάσεις, σύμφωνα ισχύουσες τεχνικές προδιαγραφές, από τον ΕΟΤ.

Β. Από την ανέγερση των εγκαταστάσεων αυτών δεν παρακωλύεται η προσπέλαση και η χρήση τυχόν εντός Π.Ο.Τ.Α. ιδιοκτησιών τρίτων, που δεν έχουν ακόμη αποκτηθεί από τον Φορέα.

9. Οι προσαρτώμενοι στην υπ' αριθμό 24069/3817/19.10.2001 κοινή απόφαση των Υπουργών Εθνικής Οικονομίας, Ανάπτυξης, και Περιβάλλοντος, Χωροταξίας και Δημοσίων Έργων (Δ' 887) πίνακες συντεταγμένων των κορυφών του πολυγώνου που οριοθετούν το τμήμα Π.Ο.Τ.Α. Ρωμανού και Πύλου αντίστοιχα αντικαθίστανται με του πίνακες του παραρτήματος της παρούσης.

Άρθρο 2

Η απόφαση αυτή να δημοσιευθεί στην Εφημερίδα της Κυβερνήσεως.

Αθήνα, 21 Ιουλίου 2005

ΟΙ ΥΦΥΠΟΥΡΓΟΙ

ΟΙΚΟΝΟΜΙΑΣ ΚΑΙ ΟΙΚΟΝΟΜΙΚΩΝ	ΠΕΡΙΒΑΛΛΟΝΤΟΣ, ΧΩΡΟΤΑΞΙΑΣ ΚΑΙ ΔΗΜΟΣΙΩΝ ΕΡΓΩΝ
ΧΡΗΣΤΟΣ ΦΩΛΙΑΣ	**ΣΤΑΥΡΟΣ ΚΑΛΟΓΙΑΝΝΗΣ**

ΤΟΥΡΙΣΤΙΚΗΣ ΑΝΑΠΤΥΞΗΣ

ΑΝΑΣΤΑΣΙΟΣ ΛΙΑΣΚΟΣ

Παράρτημα

ΣΥΝΤΕΤΑΓΜΕΝΕΣ Ε.Γ.Σ.Α. '87 ΣΗΜΕΙΩΝ ΟΡΙΟΥ Π.Ο.Τ.Α. ΜΕΣΣΗΝΙΑΣ (ΤΜΗΜΑ ΡΩΜΑΝΟΥ)

α/α	X	Y	α/α	X	Y	α/α	X	Y
1	290543.96	4096538.40	78	290932.24	4097512.77	155	291164.08	4096281.69
2	290522.47	4096569.93	79	290937.98	4097501.81	156	291182.49	4096287.78
3	290493.89	4096631.38	80	290945.55	4097487.29	157	291190.64	4096291.50
4	290487.40	4096666.76	81	290951.81	4097475.45	158	291196.40	4096292.57
5	290478.86	4096715.52	82	290958.25	4097463.08	159	291204.05	4096293.40
6	290450.09	4096765.23	83	290962.15	4097455.53	160	291214.75	4096294.33
7	290437.10	4096814.98	84	290966.79	4097447.14	161	291230.21	4096302.34
8	290403.77	4096891.54	85	290971.20	4097434.89	162	291237.45	4096310.40
9	290345.06	4096979.66	86	290973.26	4097434.14	163	291247.02	4096321.94
10	290344.79	4097013.38	87	290979.18	4097424.27	164	291251.96	4096329.20
11	290327.98	4097047.69	88	290987.32	4097410.58	165	291256.05	4096336.27
12	290338.54	4097061.94	89	290993.23	4097400.30	166	291259.88	4096342.10
13	290344.92	4097070.36	90	290999.03	4097390.18	167	291383.35	4096367.35
14	290352.32	4097080.59	91	291002.28	4097384.53	168	291395.50	4096365.43
15	290362.56	4097096.11	92	291006.56	4097387.61	169	291397.83	4096364.89
16	290374.94	4097105.38	93	291056.94	4097385.34	170	291407.33	4096367.08
17	290386.87	4097114.29	94	291111.34	4097386.18	171	291600.60	4096473.91
18	290398.96	4097124.25	95	291116.38	4097386.67	172	291657.12	4096543.53
19	290410.28	4097132.57	96	291119.10	4097384.59	173	291655.77	4096554.52
20	290426.97	4097146.48	97	291303.91	4097461.90	174	291650.86	4096559.95
21	290440.37	4097158.34	98	291319.19	4097444.44	175	291669.32	4096577.74
22	290454.63	4097170.85	99	291331.19	4097435.22	176	291676.22	4096586.34
23	290470.01	4097185.74	100	291338.81	4097427.36	177	291687.70	4096581.21
24	290482.46	4097196.21	101	291344.96	4097422.19	178	291718.96	4096619.72
25	290490.44	4097203.97	102	291349.55	4097418.10	179	291749.01	4096635.84
26	290497.80	4097212.76	103	291374.75	4097398.03	180	291827.24	4096605.31
27	290506.99	4097223.08	104	291394.77	4097382.76	181	291833.38	4096654.92
28	290515.19	4097231.01	105	291403.03	4097378.51	182	291832.91	4096675.71
29	290523.92	4097239.16	106	291466.36	4097411.71	183	291854.00	4096742.35
30	290531.59	4097246.33	107	291473.13	4097403.25	184	291854.88	4096761.10
31	290538.98	4097253.07	108	291490.60	4097360.76	185	291862.55	4096781.49
32	290544.00	4097259.29	109	291623.16	4097089.18	186	291915.06	4096825.61
33	290546.95	4097264.81	110	291713.72	4097033.49	187	291888.18	4096859.87
34	290552.71	4097276.63	111	291711.33	4097029.99	188	291888.38	4096945.04
35	290565.28	4097303.87	112	291691.25	4097021.70	189	291892.24	4097035.25
36	290578.43	4097330.24	113	291651.07	4097013.41	190	291797.67	4097011.85
37	290586.79	4097345.05	114	291586.44	4097002.06	191	291799.47	4096913.35
38	290592.29	4097354.76	115	291568.54	4096880.74	192	291757.54	4096884.60
39	290597.24	4097363.14	116	291602.60	4096828.64	193	291722.39	4096795.32
40	290601.61	4097370.95	117	291636.55	4096785.55	194	291676.50	4096734.83
41	290607.92	4097381.73	118	291568.31	4096704.31	195	291654.12	4096705.33
42	290612.15	4097387.19	119	291553.84	4096688.60	196	291581.88	4096610.12
43	290619.52	4097396.38	120	291549.60	4096685.56	197	291518.24	4096546.94
44	290626.21	4097403.66	121	291545.09	4096679.11	198	291485.00	4096479.00
45	290631.86	4097409.43	122	291446.48	4096572.05	199	291442.00	4096473.00
46	290639.17	4097416.51	123	291411.64	4096530.26	200	291368.00	4096448.00

47	290647.01	4097423.90	124	291351.63	4096512.85	201	291359.06	4096453.86
48	290654.28	4097430.29	125	291203.59	4096620.83	202	291321.09	4096469.16
49	290660.97	4097435.77	126	291103.71	4096635.53	203	291317.72	4096486.25
50	290670.75	4097446.63	127	291055.63	4096504.97	204	291186.22	4096568.50
51	290679.94	4097457.17	128	291072.67	4096384.62	205	291156.87	4096561.17
52	290687.73	4097466.15	129	291043.24	4096345.54	206	291110.18	4096504.54
53	290698.76	4097478.73	130	290818.53	4096519.82	207	291107.55	4096497.12
54	290709.25	4097490.66	131	290763.17	4096534.91	208	291116.47	4096424.66
55	290719.39	4097502.18	132	290578.27	4096479.08	209	291116.24	4096356.64
56	290729.54	4097513.79	133	290598.12	4096434.84	210	291082.84	4096310.47
57	290739.23	4097525.08	134	290626.31	4096363.83	211	291050.67	4096302.31
58	290748.87	4097536.32	135	290651.11	4096305.39	212	291031.00	4096299.00
59	290760.06	4097549.25	136	290680.18	4096228.13	213	291018.43	4096301.51
60	290772.81	4097563.70	137	290701.79	4096178.10	214	291011.06	4096300.49
61	290779.91	4097570.56	138	290721.09	4096128.36	215	291004.31	4096304.34
62	290787.91	4097577.19	139	290714.80	4096097.51	216	290989.00	4096300.00
63	290794.87	4097584.33	140	290776.25	4096087.50	217	290966.56	4096325.86
64	290802.54	4097591.39	141	290810.74	4096071.29	218	290839.54	4096421.32
65	290808.61	4097598.60	142	290866.29	4096042.03	219	290805.70	4096452.88
66	290815.37	4097607.32	143	290909.88	4096018.99	220	290798.13	4096451.35
67	290876.03	4097671.42	144	290969.19	4096042.28	221	290776.59	4096424.48
68	290876.64	4097668.99	145	291026.07	4096064.98	222	290759.70	4096435.20
69	290896.52	4097611.77	146	291003.79	4096101.31	223	290731.30	4096440.33
70	290905.21	4097586.28	147	291033.52	4096113.85	224	290732.47	4096425.18
71	290912.92	4097564.31	148	291018.18	4096149.63	225	290715.54	4096429.26
72	290915.38	4097557.50	149	291068.64	4096163.70	226	290716.71	4096443.83
73	290918.85	4097545.81	150	291121.89	4096178.93	227	290683.44	4096451.98
74	290921.19	4097540.37	151	291179.08	4096195.46	228	290634.41	4096427.51
75	290923.83	4097534.42	152	291170.28	4096227.85	229	290615.74	4096426.93
76	290927.45	4097524.03	153	291159.89	4096272.95	230	290585.65	4096479.25
77	290928.93	4097518.93	154	291158.98	4096281.00			

ΣΥΝΤΕΤΑΓΜΕΝΕΣ Ε.Γ.Σ.Α. '87 ΣΗΜΕΙΩΝ ΟΡΙΟΥ ΖΩΝΗΣ ΠΟΤΑ ΜΕΣΣΗΝΙΑΣ (ΤΜΗΜΑ ΠΥΛΟΥ)

α/α	X	Y	α/α	X	Y	α/α	X	Y
1	296142.13	4090142.13	61	295799.65	4088386.15	121	296589.48	4088949.37
2	296134.12	4090142.94	62	295816.99	4088414.48	122	296613.97	4088960.07
3	296122.98	4090149.23	63	295830.88	4088442.28	123	296626.88	4088965.21
4	296109.57	4090139.63	64	295834.71	4088454.06	124	296634.10	4088968.82
5	296039.78	4090126.53	65	295842.99	4088479.82	125	296646.69	4088975.99
6	296005.71	4090107.10	66	295853.84	4088514.72	126	296680.51	4088991.71
7	295995.38	4090101.10	67	295865.13	4088549.66	127	296690.94	4088998.65
8	295981.97	4090091.90	68	295868.30	4088559.92	128	296701.58	4089004.72
9	295969.21	4090084.31	69	295873.55	4088571.42	129	296715.93	4089009.66
10	295939.32	4090068.17	70	295878.13	4088577.78	130	296734.07	4089014.66
11	295920.24	4090059.37	71	295884.28	4088584.82	131	296764.87	4089020.35
12	295943.59	4089971.07	72	295894.91	4088594.21	132	296777.00	4089021.95
13	295946.79	4089911.09	73	295905.23	4088602.41	133	296787.05	4089024.15
14	295949.75	4089848.84	74	295913.33	4088607.22	134	296801.98	4089029.06
15	295962.75	4089784.84	75	295925.89	4088613.88	135	296811.00	4089033.82
16	295964.66	4089728.21	76	295942.23	4088621.07	136	296819.97	4089041.99
17	295961.08	4089609.86	77	295961.82	4088629.22	137	296832.09	4089058.07
18	295962.36	4089549.45	78	295973.86	4088634.93	138	296844.01	4089072.02
19	295952.95	4089488.37	79	295999.69	4088652.29	139	296852.51	4089077.28
20	295936.38	4089437.80	80	296022.88	4088664.79	140	296858.95	4089080.67
21	295915.50	4089386.73	81	296032.19	4088669.27	141	296877.01	4089085.52
22	295922.51	4089355.92	82	296047.91	4088675.47	142	296895.19	4089087.25
23	295918.73	4089281.24	83	296065.94	4088681.16	143	296942.12	4089087.51
24	295894.58	4089210.71	84	296090.92	4088692.16	144	297029.17	4089244.16
25	295875.38	4089147.83	85	296117.13	4088702.04	145	296999.10	4089263.57
26	295868.92	4089074.12	86	296128.45	4088708.21	146	296972.45	4089467.79
27	295841.29	4088999.48	87	296133.87	4088713.20	147	297032.98	4089534.38
28	295831.50	4088909.76	88	296139.65	4088722.48	148	297050.57	4089705.61
29	295770.83	4088821.03	89	296146.26	4088737.80	149	296940.54	4089892.07
30	295754.39	4088738.85	90	296162.00	4088781.23	150	296912.59	4089954.53
31	295715.01	4088680.61	91	296164.01	4088786.41	151	296902.04	4089987.68
32	295676.86	4088626.78	92	296177.90	4088791.38	152	296886.27	4090037.19
33	295668.30	4088592.39	93	296196.32	4088794.00	153	296855.22	4090047.12
34	295645.02	4088541.83	94	296208.45	4088791.62	154	296824.40	4090055.70
35	295620.07	4088483.75	95	296222.56	4088787.88	155	296798.04	4090061.29
36	295612.42	4088450.02	96	296235.81	4088783.58	156	296764.36	4090066.25
37	295570.63	4088403.56	97	296254.47	4088778.40	157	296727.49	4090071.28
38	295522.35	4088399.87	98	296262.31	4088770.82	158	296707.28	4090075.26
39	295478.99	4088380.54	99	296275.54	4088751.81	159	296685.48	4090079.17
40	295439.70	4088351.66	100	296282.11	4088743.57	160	296664.26	4090082.48
41	295427.21	4088341.12	101	296291.05	4088736.98	161	296624.98	4090087.18
42	295463.70	4088285.63	102	296297.25	4088734.06	162	296598.96	4090090.19
43	295513.71	4088318.78	103	296304.13	4088732.31	163	296547.34	4090095.56
44	295538.95	4088259.93	104	296309.05	4088733.19	164	296520.57	4090097.89
45	295584.10	4088280.54	105	296323.51	4088742.16	165	296490.81	4090100.60
46	295601.01	4088286.42	106	296341.89	4088756.40	166	296455.52	4090103.30

47	295609.95	4088288.80	107	296357.66	4088765.55	167	296421.41	4090106.76
48	295620.78	4088291.26	108	296375.32	4088774.53	168	296386.25	4090111.81
49	295632.35	4088293.73	109	296387.40	4088783.85	169	296357.64	4090116.28
50	295672.46	4088303.29	110	296392.23	4088787.82	170	296324.11	4090121.67
51	295690.31	4088306.48	111	296402.91	4088799.36	171	296297.50	4090125.94
52	295696.14	4088307.31	112	296409.42	4088809.63	172	296264.26	4090131.32
53	295715.28	4088311.39	113	296427.28	4088831.67	173	296222.21	4090137.83
54	295722.52	4088312.84	114	296447.84	4088855.47	174	296195.63	4090140.79
55	295729.02	4088314.65	115	296458.19	4088866.96	175	296173.73	4090141.77
56	295746.05	4088321.65	116	296476.57	4088884.86	176	296158.00	4090142.19
57	295755.91	4088327.88	117	296484.51	4088891.43	K1	297203.21	4090047.07
58	295769.54	4088341.13	118	296500.53	4088902.52	K2	296925.69	4089631.92
59	295777.92	4088350.65	119	296530.14	4088919.95	K3	297072.34	4089376.98
60	295790.00	4088369.60	120	296547.67	4088928.53			

ΣΥΝΤΕΤΑΓΜΕΝΕΣ Ε.Γ.Σ.Α. '87 ΟΡΙΟΥ ΝΕΑΣ ΠΕΡΙΜΕΤΡΙΚΗΣ ΟΔΟΥ ΠΡΟΣ ΑΝΤΙΚΑΤΑΣΤΑΣΗ ΤΜΗΜΑΤΟΣ Π.Ε.Ο. ΠΥΛΟΥ - ΚΥΠΑΡΙΣΣΙΑΣ ΕΝΤΟΣ Π.Ο.Τ.Α.

α/α	X	Y	α/α	X	Y
173	296222.21	4090137.83	207	297017.62	4089706.84
177	296226.35	4090134.16	208	297023.10	4089689.50
178	296245.40	4090125.25	209	297025.61	4089671.60
179	296259.68	4090121.67	210	297026.63	4089653.82
180	296265.01	4090117.30	211	297025.39	4089636.22
181	296363.56	4090099.26	212	297017.75	4089602.37
182	296371.55	4090101.12	213	297011.67	4089586.29
183	296378.79	4090098.90	214	297005.79	4089548.51
184	296402.85	4090095.27	215	297001.76	4089534.95
185	296454.09	4090092.98	216	296995.55	4089532.27
186	296463.84	4090088.92	217	296968.01	4089503.35
187	296474.05	4090091.60	218	296942.99	4089476.02
188	296483.97	4090090.15	219	296928.24	4089457.22
189	296567.06	4090083.96	220	296917.46	4089438.83
190	296611.33	4090078.19	221	296909.95	4089418.98
191	296622.26	4090076.05	222	296909.46	4089408.21
192	296642.15	4090073.57	223	296905.87	4089398.30
193	296798.47	4090042.57	224	296904.30	4089377.41
194	296816.38	4090035.94	225	296905.60	4089367.08
195	296833.20	4090026.97	226	296903.88	4089356.45
196	296857.80	4090009.75	227	296908.30	4089335.58
197	296860.58	4090000.97	228	296915.33	4089315.53
198	296872.13	4089986.34	229	296934.17	4089275.68
199	296881.77	4089970.43	230	296940.20	4089268.28
200	296912.68	4089898.08	231	296949.32	4089261.67
201	296919.36	4089889.91	232	296960.22	4089255.62
202	296936.58	4089839.16	233	296973.00	4089250.58
203	296950.05	4089812.13	234	297002.24	4089233.63
204	296966.58	4089786.78	235	297009.23	4089232.34
205	297001.10	4089739.81	236	297015.70	4089219.93
206	297010.39	4089723.74			

ΥΠΟΥΡΓΕΙΟ
ΠΕΡΙΒΑΛΛΟΝΤΟΣ ΧΩΡΟΤΑΞΙΑΣ & ΔΗΜ. ΕΡΓΩΝ

ΥΠΟΥΡΓΕΙΟ
ΠΕΡΙΒΑΛΛΟΝΤΟΣ ΧΩΡΟΤΑΞΙΑΣ & ΔΗΜ. ΕΡΓΩΝ
Γ. 31656/05
21 Ιουλίου 2005

ΕΘΝΙΚΟ ΤΥΠΟΓΡΑΦΕΙΟ

ΥΠΟΜΝΗΜΑ

ΟΡΙΟ ΤΜΗΜΑΤΟΣ Π.Ο.Τ.Α.
ΗΛΕΚΤΡΙΚΟΣ ΥΠΟΣΤΑΘΜΟΣ 20/0,4 KV
ΔΙΚΤΥΟ ΔΙΑΝΟΜΗΣ ΜΕΣΗΣ ΤΑΣΗΣ (4 XLPE 1X150mm²)

Τ.Ε.ΜΕΣ. Α.Ε.

Π.Ο.Τ.Α.
ΜΕΣΣΗΝΙΑΣ

ΤΜΗΜΑ Β
ΠΕΡΙΟΧΗ ΠΥΛΟΥ

ΣΧΕΔΙΟ ΔΙΚΤΥΩΝ
ΥΠΟΔΟΜΗΣ
ΗΛΕΚΤΡΟΔΟΤΗΣΗ

ΗΜΕΡΟΜΗΝΙΑ	ΑΡ. ΣΧΕΔΙΟΥ
ΜΑΡΤΙΟΣ 2005	Π-ΥΗ1α
ΚΛΙΜΑΚΑ 1 : 5.000	

ΣΧ. 14
Θε.φ. - 160α/05

ΥΠΟΜΝΗΜΑ

- ΟΡΙΟ ΤΜΗΜΑΤΟΣ Π.Ο.Τ.Α.
- ΗΛΕΚΤΡΙΚΟΣ ΥΠΟΣΤΑΘΜΟΣ 20/0,4 KV
- ΔΙΚΤΥΟ ΔΙΑΝΟΜΗΣ ΜΕΣΗΣ ΤΑΣΗΣ (4 XLPE 1X150mm)


Τ.Ε.ΜΕΣ. Α.Ε.

Π.Ο.Τ.Α. ΜΕΣΣΗΝΙΑΣ

ΤΜΗΜΑ Α ΠΕΡΙΟΧΗ ΡΩΜΑΝΟΥ

ΣΧΕΔΙΟ ΔΙΚΤΥΩΝ ΥΠΟΔΟΜΗΣ ΗΛΕΚΤΡΟΔΟΤΗΣΗ

ΗΜΕΡΟΜΗΝΙΑ	ΑΡ. ΣΧΕΔΙΟΥ
ΜΑΡΤΙΟΣ 2005	Ρ-ΥΗ1α
ΚΛΙΜΑΚΑ	
1 : 5.000	

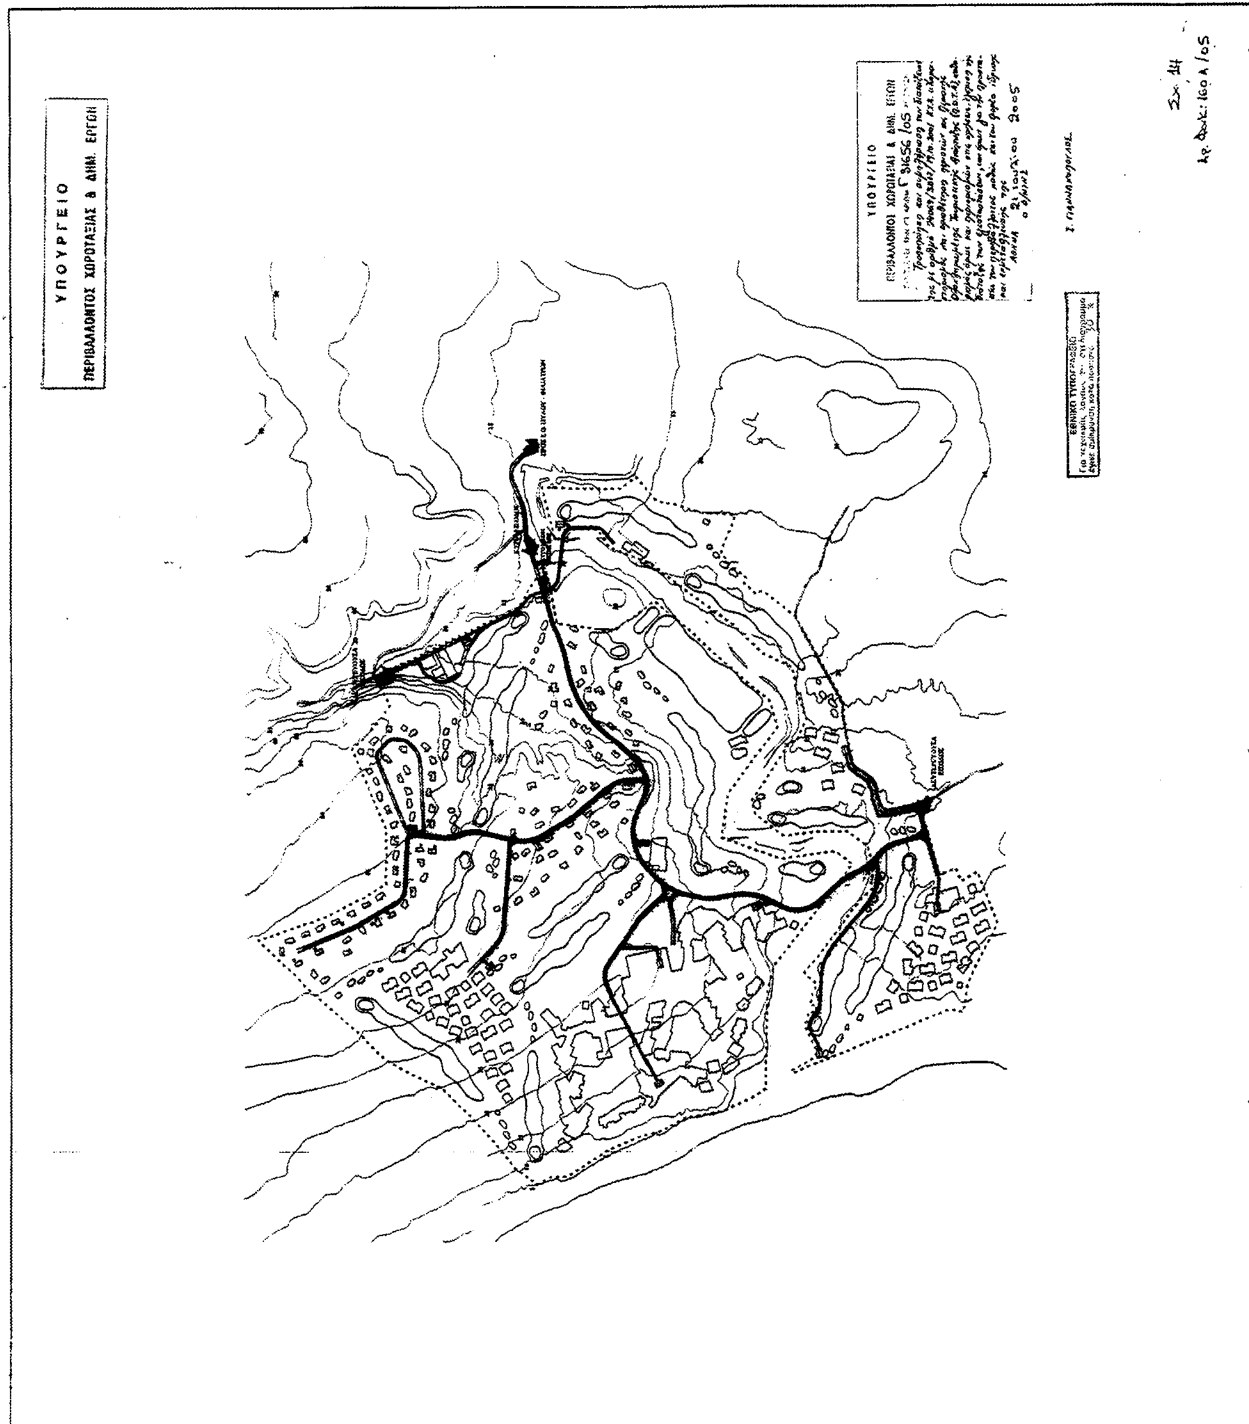

ΥΠΟΜΝΗΜΑ

- ΟΡΙΟ ΤΜΗΜΑΤΟΣ Π.Ο.Τ.Α.
- ΑΝΟΙΚΤΟΣ ΑΓΩΓΟΣ ΟΜΒΡΙΩΝ
- ΚΛΕΙΣΤΟΣ ΑΓΩΓΟΣ ΟΜΒΡΙΩΝ

Τ.Ε.ΜΕΣ. Α.Ε.


Π.Ο.Τ.Α. ΜΕΣΣΗΝΙΑΣ

ΤΜΗΜΑ Α ΠΕΡΙΟΧΗ ΡΩΜΑΝΟΥ

ΣΧΕΔΙΟ ΔΙΚΤΥΩΝ ΥΠΟΔΟΜΗΣ ΟΜΒΡΙΑ

ΗΜΕΡΟΜΗΝΙΑ	ΑΡ. ΣΧΕΔΙΟΥ
ΜΑΡΤΙΟΣ 2005	Ρ-ΥΟ1α
ΚΛΙΜΑΚΑ	
1:5.000	

ΥΠΟΥΡΓΕΙΟ ΠΕΡΙΒΑΛΛΟΝΤΟΣ ΧΩΡΟΤΑΞΙΑΣ & ΔΗΜ. ΕΡΓΩΝ

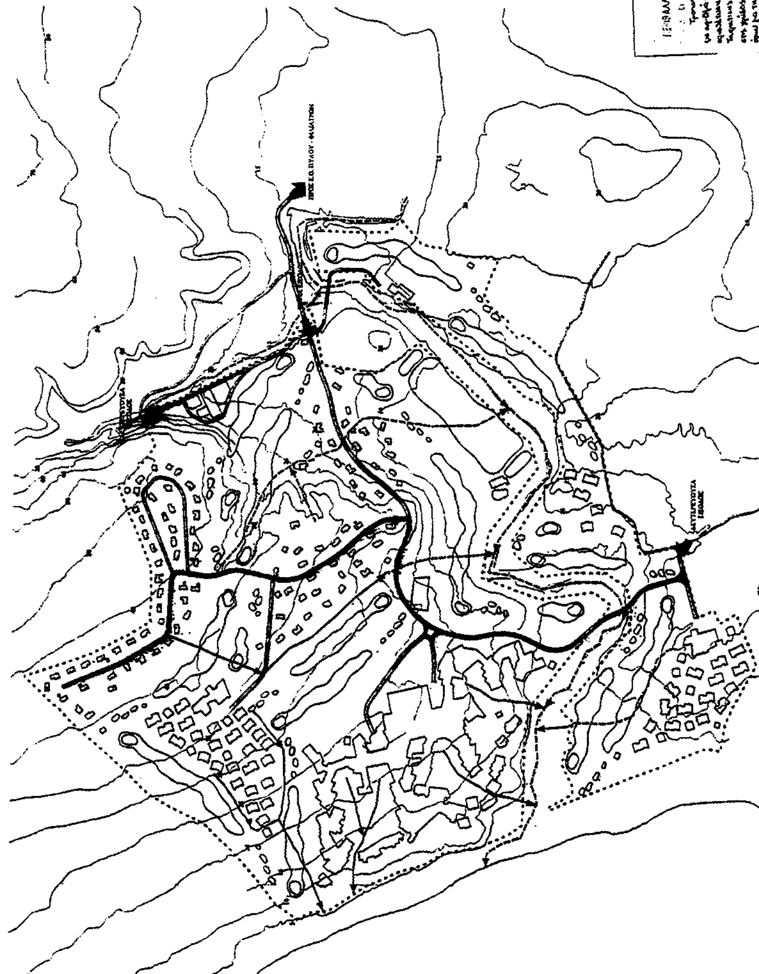

ΥΠΟΥΡΓΕΙΟ ΠΕΡΙΒΑΛΛΟΝΤΟΣ ΧΩΡΟΤΑΞΙΑΣ & ΔΗΜ. ΕΡΓΩΝ

Γ 31656/05

Αθήνα 21 Ιουλίου 2005


Ο Δ/ντής

Ι. Γιαννακόπουλος

2x14

Αρ. Φακ. 160Α/2005

ΕΘΝΙΚΟ ΤΥΠΟΓΡΑΦΕΙΟ

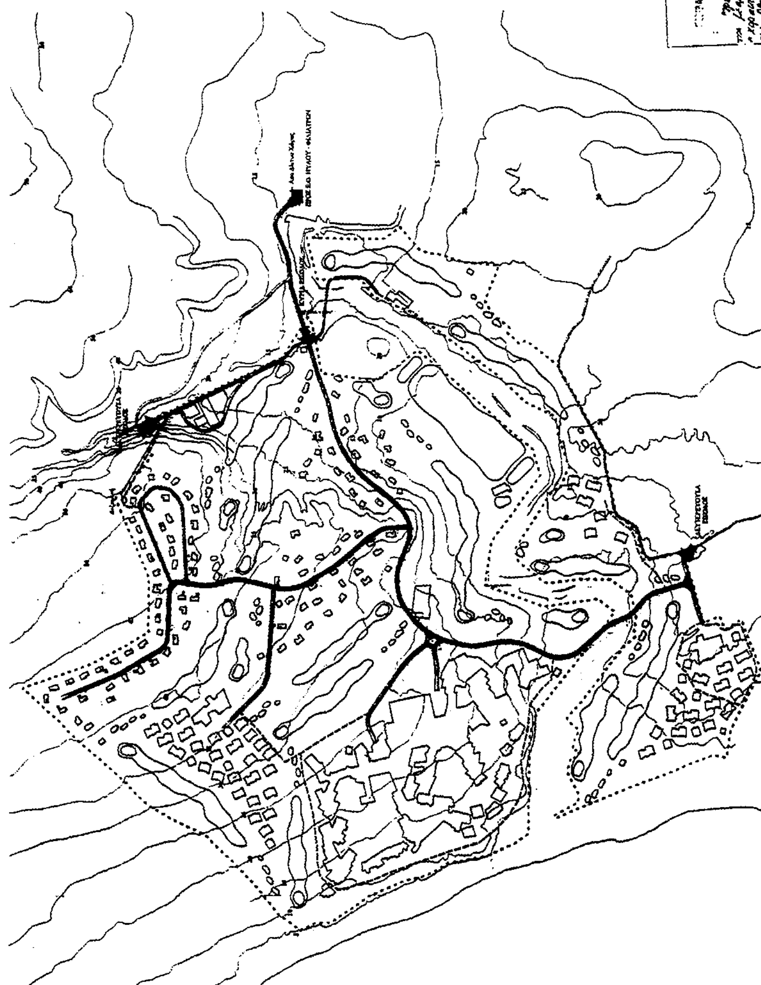
ΟΡΙΟ ΤΜΗΜΑΤΟΣ Π.Ο.Τ.Α.
ΑΓΩΓΟΣ ΥΔΡΕΥΣΗΣ
ΑΓΩΓΟΣ ΥΔΡΕΥΣΗΣ ΚΑΤΑΘΛΙΠΤΙΚΟΣ
Τ.Ε.ΜΕΣ. Α.Ε.
Π.Ο.Τ.Α. ΜΕΣΣΗΝΙΑΣ
ΤΜΗΜΑ Α
ΠΕΡΙΟΧΗ ΡΩΜΑΝΟΥ
ΣΧΕΔΙΟ ΔΙΚΤΥΩΝ ΥΠΟΔΟΜΗΣ ΥΔΡΕΥΣΗ
ΗΜΕΡΟΜΗΝΙΑ
ΜΑΡΤΙΟΣ 2005
ΑΡ. ΣΧΕΔΙΟΥ
Ρ-ΥΥ1α
ΚΛΙΜΑΚΑ
1 : 5.000
ΥΠΟΥΡΓΕΙΟ
ΠΕΡΙΒΑΛΛΟΝΤΟΣ ΧΩΡΟΤΑΞΙΑΣ & ΔΗΜ. ΕΡΓΩΝ
ΕΘΝΙΚΟ ΤΥΠΟΓΡΑΦΕΙΟ
Αθήνα 21 Ιουλίου 2005
Σχ 14
Αρ. Φακ: 160Α/05

ΥΠΟΥΡΓΕΙΟ
ΠΕΡΙΒΑΛΛΟΝΤΟΣ ΧΩΡΟΤΑΞΙΑΣ & ΔΗΜ. ΕΡΓΩΝ

ΠΡΟΣ Ε.Ο. ΠΥΛΟΥ - ΦΙΛΙΑΤΡΩΝ

ΔΕΥΤΕΡΕΥΟΥΣΑ ΕΙΣΟΔΟΣ

ΥΠΟΜΝΗΜΑ

ΣΥΝΟΛΙΚΟ ΕΜΒΑΔΟΝ ΤΜΗΜΑΤΟΣ: 1.300.257 m2

- ΖΩΝΗ I: ΤΟΥΡΙΣΤΙΚΕΣ ΧΡΗΣΕΙΣ
- ΖΩΝΗ II: ΠΡΑΣΙΝΟ, ΓΚΟΛΦ ΚΑΙ ΕΓΚΑΤΑΣΤΑΣΕΙΣ ΥΠΟΔΟΜΗΣ
- ΖΩΝΗ III: ΜΗ ΑΜΙΓΩΣ ΤΟΥΡΙΣΤΙΚΕΣ ΧΡΗΣΕΙΣ
- ΟΡΙΟ ΤΜΗΜΑΤΟΣ Π.Ο.Τ.Α.
- ΠΕΡΙΟΧΗ ΚΤΙΡΙΩΝ ΜΕ ΥΨΟΣ ΜΕΧΡΙ 13.5μ ΚΑΙ ΜΕΓΙΣΤΟ ΠΟΣΟΣΤΟ ΜΕΧΡΙ 10% ΤΗΣ ΣΥΝΟΛΙΚΗΣ ΚΑΛΥΨΗΣ

ΓΕΝΙΚΗ ΔΙΑΤΑΞΗ ΕΓΚΑΤΑΣΤΑΣΕΩΝ

1	Ξενοδοχείο 1
2	Ξενοδοχείο 2
3	Συνεδριακό Κέντρο
4	Κέντρο Θαλασσοθεραπείας
5	Ξενοδοχείο 3
6	Ξενοδοχείο 4
7	Μη αμιγώς τουριστικές εγκαταστάσεις
8	Λέσχη γκολφ
9	Βοηθητικές εγκαταστάσεις γκολφ
10	Δωμάτια προσωπικού
11	Κεντρική εγκατάσταση πλυντηρίων
12	Ενεργειακός σταθμός
13	Βιολογικός καθαρισμός

Τ.Ε.ΜΕΣ. Α.Ε.

Π.Ο.Τ.Α. ΜΕΣΣΗΝΙΑΣ

ΤΜΗΜΑ Α
ΠΕΡΙΟΧΗ ΡΩΜΑΝΟΥ

ΣΧΕΔΙΟ ΓΕΝΙΚΗΣ ΔΙΑΤΑΞΗΣ ΕΓΚΑΤΑΣΤΑΣΕΩΝ

ΗΜΕΡΟΜΗΝΙΑ	ΑΡ. ΣΧΕΔΙΟΥ
ΜΑΡΤΙΟΣ 2005	Ρ-ΔΕ-1α
ΚΛΙΜΑΚΑ 1 : 5.000	

ΕΘΝΙΚΟ ΤΥΠΟΓΡΑΦΕΙΟ
... έγινε σμίκρυνση κατά ποσοστό 30 %

ΥΠΟΥΡΓΕΙΟ ... ΠΕΡΙΒΑΛΛΟΝΤΟΣ ΧΩΡΟΤΑΞΙΑΣ & ΔΗΜ. ΕΡΓΩΝ
... Γ31656/05

Αθήνα 21 Ιουλίου 2005
Ο Δ/ντής

Λ. Γιουναμόπουλος

Σχ. 14 Αρ. Φακ.: 160 Α/05

ΥΠΟΜΝΗΜΑ

- ΟΡΙΟ ΤΜΗΜΑΤΟΣ Π.Ο.Τ.Α.
- ΑΓΩΓΟΣ ΑΠΟΧΕΤΕΥΣΗΣ
- ΑΓΩΓΟΣ ΑΠΟΧΕΤΕΥΣΗΣ ΚΑΤΑΘΛΙΠΤΙΚΟΣ
- ΑΓΩΓΟΣ ΑΠΟΧΕΤΕΥΣΗΣ ΚΑΤΑΘΛΙΠΤΙΚΟΣ ΕΝΑΛΛΑΚΤΙΚΟΣ ΣΤΗΝ ΠΕΡΙΠΤΩΣΗ ΜΗ ΛΕΙΤΟΥΡΓΙΑΣ ΤΗΣ Μ.Β.Κ.
- ΑΝΤΛΙΟΣΤΑΣΙΟ ΑΚΑΘΑΡΤΩΝ

Τ.Ε.ΜΕΣ. Α.Ε.


Π.Ο.Τ.Α.
ΜΕΣΣΗΝΙΑΣ

ΤΜΗΜΑ Α
ΠΕΡΙΟΧΗ ΡΩΜΑΝΟΥ

ΣΧΕΔΙΟ ΔΙΚΤΥΩΝ
ΥΠΟΔΟΜΗΣ
ΑΠΟΧΕΤΕΥΣΗ

ΗΜΕΡΟΜΗΝΙΑ	ΑΡ. ΣΧΕΔΙΟΥ
ΜΑΡΤΙΟΣ 2005	Ρ-ΥΑ1α
ΚΛΙΜΑΚΑ 1 : 5.000	

ΥΠΟΥΡΓΕΙΟ
ΠΕΡΙΒΑΛΛΟΝΤΟΣ ΧΩΡΟΤΑΞΙΑΣ & ΔΗΜ. ΕΡΓΩΝ

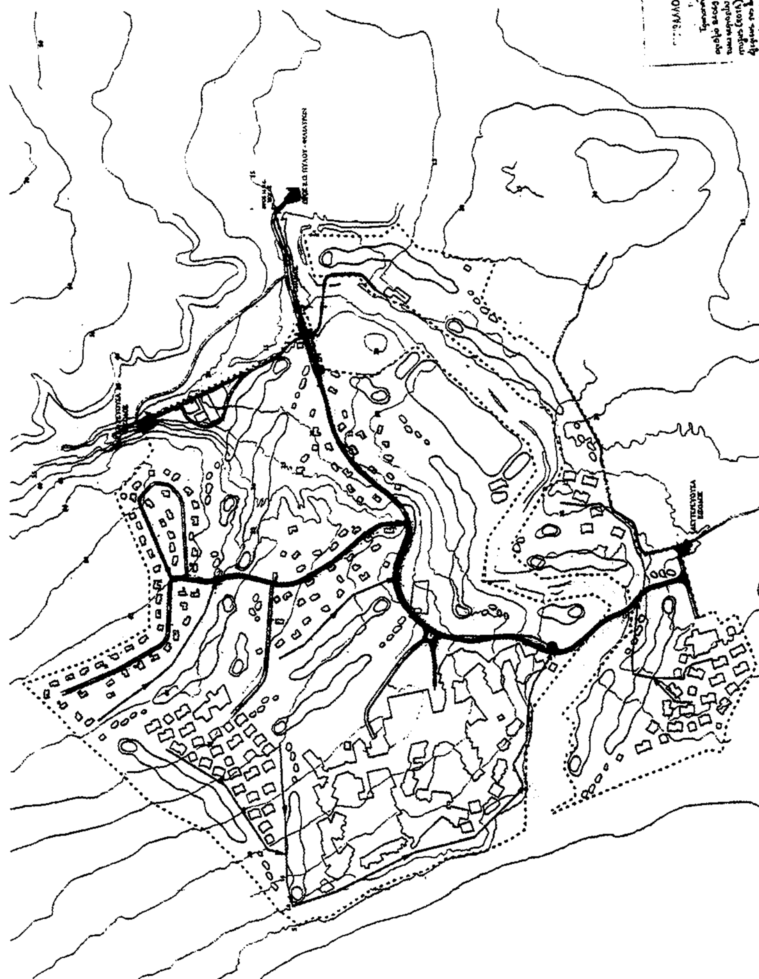

ΥΠΟΥΡΓΕΙΟ
ΠΕΡΙΒΑΛΛΟΝΤΟΣ ΧΩΡΟΤΑΞΙΑΣ & ΔΗΜ. ΕΡΓΩΝ
Γ 31666/05

Αθήνα 21 Ιουλίου 2005

ΕΘΝΙΚΟ ΤΥΠΟΓΡΑΦΕΙΟ

Σχ. 14
Αρ.Φακ.: 160 Λ/05

ΥΠΟΜΝΗΜΑ
ΣΥΝΟΛΙΚΟ ΕΜΒΑΔΟΝ ΤΜΗΜΑΤΟΣ : 1.300.257 μ2
ΖΩΝΗ Ι : ΤΟΥΡΙΣΤΙΚΕΣ ΧΡΗΣΕΙΣ
ΖΩΝΗ ΙΙ : ΠΡΑΣΙΝΟ, ΓΚΟΛΦ ΚΑΙ ΕΓΚΑΤΑΣΤΑΣΕΙΣ ΥΠΟΔΟΜΗΣ
ΖΩΝΗ ΙΙΙ : ΜΗ ΑΜΙΓΩΣ ΤΟΥΡΙΣΤΙΚΕΣ ΧΡΗΣΕΙΣ
ΟΡΙΟ ΤΜΗΜΑΤΟΣ Π.Ο.Τ.Α.
ΥΠΟΥΡΓΕΙΟ
ΠΕΡΙΒΑΛΛΟΝΤΟΣ ΧΩΡΟΤΑΞΙΑΣ & ΔΗΜ. ΕΡΓΩΝ
Τ.Ε.ΜΕΣ. Α.Ε.
Π.Ο.Τ.Α. ΜΕΣΣΗΝΙΑΣ
ΤΜΗΜΑ Α
ΠΕΡΙΟΧΗ ΡΩΜΑΝΟΥ
ΣΧΕΔΙΟ ΧΑΡΑΚΤΗΡΙΣΜΟΥ ΚΑΙ ΟΡΙΟΘΕΤΗΣΗΣ ΠΟΤΑ - ΧΡΗΣΕΙΣ ΓΗΣ
ΗΜΕΡΟΜΗΝΙΑ
ΜΑΡΤΙΟΣ 2005
ΚΛΙΜΑΚΑ
1 : 5.000
ΑΡ. ΣΧΕΔΙΟΥ
Ρ-ΟΧ-1α
ΥΠΟΥΡΓΕΙΟ
ΠΕΡΙΒΑΛΛΟΝΤΟΣ ΧΩΡΟΤΑΞΙΑΣ & ΔΗΜ. ΕΡΓΩΝ
Γ-31656/05
Αθήνα 21 Ιουλίου 2005
ο Δ/ντής
Α. Γιαννακόπουλος
ΕΘΝΙΚΟ ΤΥΠΟΓΡΑΦΕΙΟ
Για τεχνικούς λόγους, στο σχεδιάγραμμα έγινε σμίκρυνση κατά ποσοστό 30 %
Σχ. 14
Αρ. Φυλ: 160 Δ /05

ΥΠΟΥΡΓΕΙΟ
ΠΕΡΙΒΑΛΛΟΝΤΟΣ ΧΩΡΟΤΑΞΙΑΣ & ΔΗΜ. ΕΡΓΩΝ

ΥΠΟΜΝΗΜΑ

- ΟΡΙΟ ΤΜΗΜΑΤΟΣ Π.Ο.Τ.Α.
- ΤΟΠΙΚΟΣ ΚΑΤΑΝΕΜΗΤΗΣ ΤΗΛΕΦΩΝΩΝ
- ΔΙΚΤΥΟ ΔΙΑΝΟΜΗΣ ΤΗΛΕΦΩΝΩΝ ΑΠΟ ΟΠΤΙΚΗ ΙΝΑ (4 ΣΩΛΗΝΕΣ ΡΕ Ø90)

Τ.Ε.ΜΕΣ. Α.Ε.

Π.Ο.Τ.Α. ΜΕΣΣΗΝΙΑΣ

ΤΜΗΜΑ Α
ΠΕΡΙΟΧΗ ΡΩΜΑΝΟΥ

ΣΧΕΔΙΟ ΔΙΚΤΥΩΝ ΥΠΟΔΟΜΗΣ ΤΗΛΕΦΩΝΟΔΟΤΗΣΗ

ΗΜΕΡΟΜΗΝΙΑ	ΑΡ. ΣΧΕΔΙΟΥ
ΜΑΡΤΙΟΣ 2005	Ρ-ΥΤ1α
ΚΛΙΜΑΚΑ	
1 : 5.000	


ΠΡΟΣ Σ.Ο. ΠΥΛΟΥ - ΦΙΛΙΑΤΡΩΝ

ΥΠΟΥΡΓΕΙΟ
ΠΕΡΙΒΑΛΛΟΝΤΟΣ ΧΩΡΟΤΑΞΙΑΣ & ΔΗΜ. ΕΡΓΩΝ
Σ 31656/05

Αθήνα 21 Ιουλίου 2005
Ο Δ/ντής

Σχ. 14
Αρ. Φακ.: 160 Α/05

ΕΘΝΙΚΟ ΤΥΠΟΓΡΑΦΕΙΟ
Για τεχνικούς λόγους στα σχεδιαγράμματα έγινε σμίκρυνση κατά ποσοστό 30 %

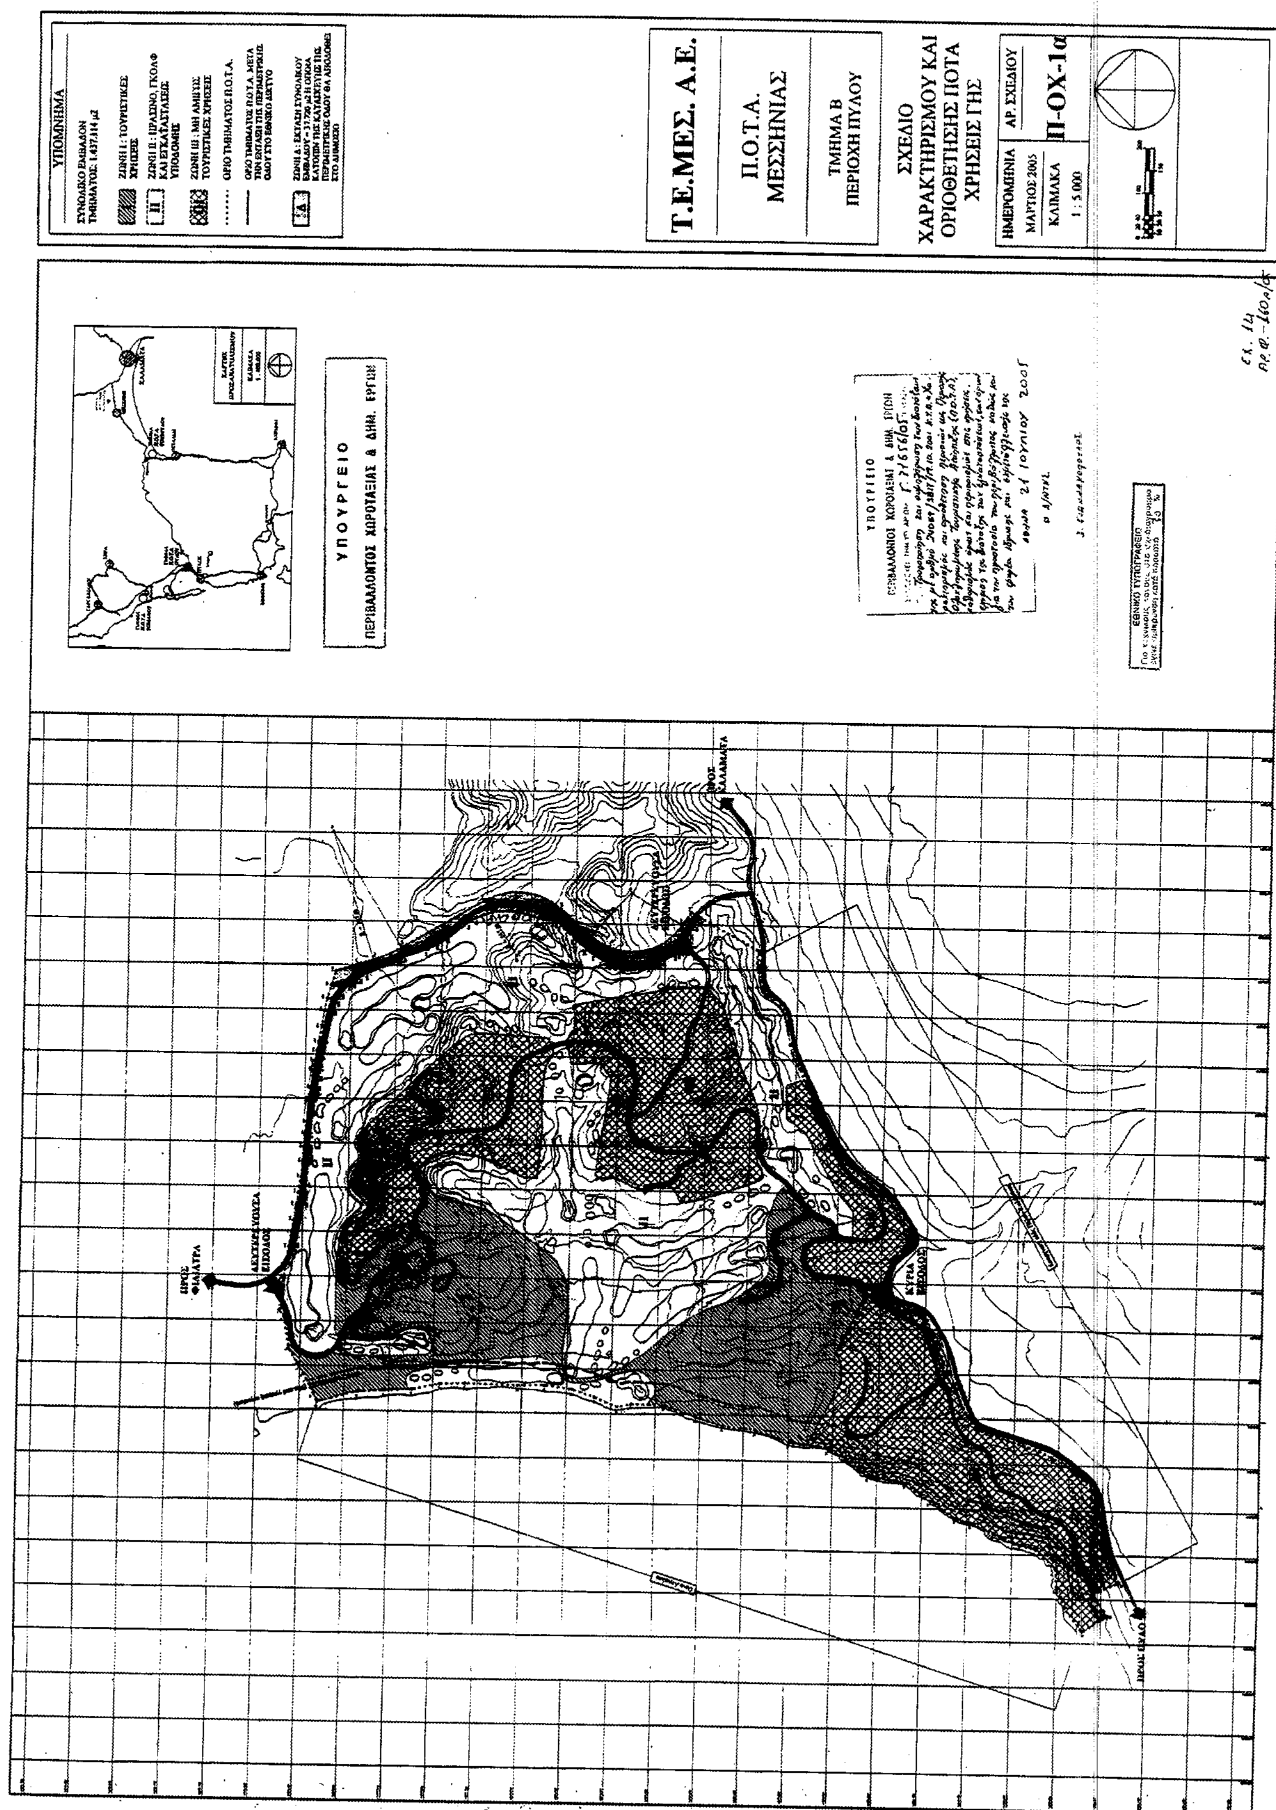
ΥΠΟΜΝΗΜΑ
Τ.Ε.ΜΕΣ. Α.Ε.
Π.Ο.Τ.Α. ΜΕΣΣΗΝΙΑΣ
ΤΜΗΜΑ Β
ΠΕΡΙΟΧΗ ΠΥΛΟΥ
ΣΧΕΔΙΟ
ΧΑΡΑΚΤΗΡΙΣΜΟΥ ΚΑΙ
ΟΡΙΟΘΕΤΗΣΗΣ ΠΟΤΑ
ΧΡΗΣΕΙΣ ΓΗΣ
ΗΜΕΡΟΜΗΝΙΑ
ΜΑΡΤΙΟΣ 2005
ΚΛΙΜΑΚΑ
1 : 5.000
ΑΡ. ΣΧΕΔΙΟΥ
Π-ΟΧ-1α
ΥΠΟΥΡΓΕΙΟ
ΠΕΡΙΒΑΛΛΟΝΤΟΣ ΧΩΡΟΤΑΞΙΑΣ & ΔΗΜ. ΕΡΓΩΝ
ΠΡΟΣ ΚΑΛΑΜΑΤΑ
ΠΡΟΣ ΦΙΛΙΑΤΡΑ
ΠΡΟΣ ΠΥΛΟ

ΥΠΟΥΡΓΕΙΟ
ΠΕΡΙΒΑΛΛΟΝΤΟΣ ΧΩΡΟΤΑΞΙΑΣ & ΔΗΜ. ΕΡΓΩΝ
ΠΡΟΣ ΦΙΛΙΑΤΡΑ
ΔΕΥΤΕΡΕΥΟΥΣΑ ΕΙΣΟΔΟΣ
ΔΕΥΤΕΡΕΥΟΥΣΑ ΕΙΣΟΔΟΣ
ΠΡΟΣ ΚΑΛΑΜΑΤΑ
ΚΥΡΙΑ ΕΙΣΟΔΟΣ
ΠΡΟΣ ΠΥΛΟ
ΕΘΝΙΚΟ ΤΥΠΟΓΡΑΦΕΙΟ
Για τεχνικούς λόγους, στο σχεδιάγραμμα έγινε σμίκρυνση κατά ποσοστό 30 %
ΥΠΟΥΡΓΕΙΟ
ΠΕΡΙΒΑΛΛΟΝΤΟΣ ΧΩΡΟΤΑΞΙΑΣ & ΔΗΜ. ΕΡΓΩΝ
Γ. 31656/05
Τροποποίηση και συμπλήρωση των διατάξεων της με αριθμό 94063/3811/19.10.2001 Υ.Υ.Α. «Χαρακτηρισμός και οριοθέτηση περιοχών ως Περιοχής Ολοκληρωμένης Τουριστικής Ανάπτυξης (Π.Ο.Τ.Α.), καθορισμός όρων και περιορισμών στις χρήσεις, έγκριση της διάταξης των εγκαταστάσεων των όρων για την προστασία του περιβάλλοντος καθώς και του φορέα ίδρυσης και εκμετάλλευσής της.
ΑΘΗΝΑ 21 ΙΟΥΛΙΟΥ 2005
Ο Δ/ΝΤΗΣ
Σ. ΓΙΑΝΝΑΚΟΠΟΥΛΟΣ
ΣΧ. 14
ΑΡ. Φ-160α/05
ΥΠΟΜΝΗΜΑ
ΟΡΙΟ ΤΜΗΜΑΤΟΣ Π.Ο.Τ.Α.
ΚΑΤΑΘΛΙΠΤΙΚΟΣ ΑΓΩΓΟΣ ΥΔΡΕΥΣΗΣ
ΑΓΩΓΟΣ ΣΥΝΔΕΣΗΣ ΜΕ ΥΦΙΣΤΑΜΕΝΟ ΔΙΚΤΥΟ ΥΔΡΕΥΣΗΣ ΠΥΛΟΥ
ΥΦΙΣΤΑΜΕΝΟΣ ΑΓΩΓΟΣ ΥΔΡΕΥΣΗΣ Δ. ΠΥΛΟΥ
ΑΓΩΓΟΣ ΥΔΡΕΥΣΗΣ
Τ.Ε.ΜΕΣ. Α.Ε.
Π.Ο.Τ.Α. ΜΕΣΣΗΝΙΑΣ
ΤΜΗΜΑ Β
ΠΕΡΙΟΧΗ ΠΥΛΟΥ
ΣΧΕΔΙΟ ΔΙΚΤΥΩΝ ΥΠΟΔΟΜΗΣ ΥΔΡΕΥΣΗ
ΗΜΕΡΟΜΗΝΙΑ
ΜΑΡΤΙΟΣ 2005
ΚΛΙΜΑΚΑ
1 : 5.000
ΑΡ. ΣΧΕΔΙΟΥ
Π-ΥΥ1α

ΥΠΟΜΝΗΜΑ

ΟΡΙΟ ΤΜΗΜΑΤΟΣ Π.Ο.Τ.Α.

ΤΟΠΙΚΟΣ ΚΑΤΑΝΕΜΗΤΗΣ ΤΗΛΕΦΩΝΩΝ

ΔΙΚΤΥΟ ΔΙΑΝΟΜΗΣ ΤΗΛΕΦΩΝΩΝ ΑΠΟ ΟΠΤΙΚΗ ΙΝΑ (4 ΣΩΛΗΝΕΣ Φ50)

Τ.Ε.ΜΕΣ. Α.Ε.

Π.Ο.Τ.Α. ΜΕΣΣΗΝΙΑΣ

ΤΜΗΜΑ Β
ΠΕΡΙΟΧΗ ΠΥΛΟΥ

ΣΧΕΔΙΟ ΔΙΚΤΥΩΝ ΥΠΟΔΟΜΗΣ ΤΗΛΕΦΩΝΟΔΟΤΗΣΗ

ΗΜΕΡΟΜΗΝΙΑ	ΑΡ. ΣΧΕΔΙΟΥ
ΜΑΡΤΙΟΣ 2005	Π-ΥΤ1α
ΚΛΙΜΑΚΑ 1:5.000	

ΥΠΟΥΡΓΕΙΟ
ΠΕΡΙΒΑΛΛΟΝΤΟΣ ΧΩΡΟΤΑΞΙΑΣ & ΔΗΜ. ΕΡΓΩΝ



ΣΧ. 14

ΥΠΟΥΡΓΕΙΟ
ΠΕΡΙΒΑΛΛΟΝΤΟΣ ΧΩΡΟΤΑΞΙΑΣ & ΔΗΜ. ΕΡΓΩΝ



ΥΠΟΥΡΓΕΙΟ
ΠΕΡΙΒΑΛΛΟΝΤΟΣ ΧΩΡΟΤΑΞΙΑΣ & ΔΗΜ. ΕΡΓΩΝ
Γ. 38656/05
21 ΙΟΥΛΙΟΥ 2005

ΕΘΝΙΚΟ ΤΥΠΟΓΡΑΦΕΙΟ
Για τεχνικούς λόγους στο σχεδιάγραμμα έγινε σμίκρυνση κατά ποσοστό 30 %

Σχ. 14
Αρ. φ. - 160ν/05

ΥΠΟΜΝΗΜΑ

- ······ ΟΡΙΟ ΤΜΗΜΑΤΟΣ Π.Ο.Τ.Α.
- - - - - ΑΝΟΙΚΤΟΣ ΑΓΩΓΟΣ ΟΜΒΡΙΩΝ
- —— ΚΛΕΙΣΤΟΣ ΑΓΩΓΟΣ ΟΜΒΡΙΩΝ

Τ.Ε.ΜΕΣ. Α.Ε.

Π.Ο.Τ.Α.
ΜΕΣΣΗΝΙΑΣ

ΤΜΗΜΑ Β
ΠΕΡΙΟΧΗ ΠΥΛΟΥ

ΣΧΕΔΙΟ ΔΙΚΤΥΩΝ
ΥΠΟΔΟΜΗΣ
ΟΜΒΡΙΑ

ΗΜΕΡΟΜΗΝΙΑ	ΑΡ. ΣΧΕΔΙΟΥ
ΜΑΡΤΙΟΣ 2005	Π-ΥΟ1α
ΚΛΙΜΑΚΑ	
1 : 5.000	

ΥΠΟΥΡΓΕΙΟ
ΠΕΡΙΒΑΛΛΟΝΤΟΣ ΧΩΡΟΤΑΞΙΑΣ & ΔΗΜ. ΕΡΓΩΝ

ΥΠΟΜΝΗΜΑ

- ΟΡΙΟ ΤΜΗΜΑΤΟΣ Π.Ο.Τ.Α.
- ΑΓΩΓΟΣ ΑΠΟΧΕΤΕΥΣΗΣ
- ΚΑΤΑΘΛΙΠΤΙΚΟΣ ΑΓΩΓΟΣ ΑΠΟΧΕΤΕΥΣΗΣ
- ΑΝΤΛΙΟΣΤΑΣΙΟ ΑΚΑΘΑΡΤΩΝ

Τ.Ε.ΜΕΣ. Α.Ε.

Π.Ο.Τ.Α.
ΜΕΣΣΗΝΙΑΣ

ΤΜΗΜΑ Β
ΠΕΡΙΟΧΗ ΠΥΛΟΥ

ΣΧΕΔΙΟ ΔΙΚΤΥΩΝ
ΥΠΟΔΟΜΗΣ
ΑΠΟΧΕΤΕΥΣΗ

ΗΜΕΡΟΜΗΝΙΑ	ΑΡ. ΣΧΕΔΙΟΥ
ΜΑΡΤΙΟΣ 2005	Π-ΥΑ1α
ΚΛΙΜΑΚΑ	
1 : 5 000	

Αθήνα 21 Ιουλίου 2005

Ο Δ/ντής

Λ. Γιαννακόπουλος

Σχ. 14
Αρ. 3 - 260α/05

ΥΠΟΥΡΓΕΙΟ
ΠΕΡΙΒΑΛΛΟΝΤΟΣ ΧΩΡΟΤΑΞΙΑΣ & ΔΗΜ. ΕΡΓΩΝ

ΠΡΟΣ ΦΙΛΙΑΤΡΑ
ΔΕΥΤΕΡΕΥΟΥΣΑ ΕΙΣΟΔΟΣ
ΔΕΥΤΕΡΕΥΟΥΣΑ ΕΙΣΟΔΟΣ
ΠΡΟΣ ΚΑΛΑΜΑΤΑ
ΚΥΡΙΑ ΕΙΣΟΔΟΣ
ΠΡΟΣ ΠΥΛΟ

ΥΠΟΥΡΓΕΙΟ
ΠΕΡΙΒΑΛΛΟΝΤΟΣ ΧΩΡΟΤΑΞΙΑΣ & ΔΗΜ. ΕΡΓΩΝ
31656/05
ΑΘΗΝΑ 21 ΙΟΥΛΙΟΥ 2005
Ο Δ/ΝΤΗΣ
Γ. ΓΙΑΝΝΑΚΟΠΟΥΛΟΣ

ΕΘΝΙΚΟ ΤΥΠΟΓΡΑΦΕΙΟ

ΣΧ. 14
ΑΡ. Φ - 260/05

ΥΠΟΜΝΗΜΑ

ΣΥΝΟΛΙΚΟ ΕΜΒΑΔΟΝ ΤΜΗΜΑΤΟΣ: 1.437.114 μ2

ΖΩΝΗ Ι : ΤΟΥΡΙΣΤΙΚΕΣ ΧΡΗΣΕΙΣ
ΖΩΝΗ ΙΙ : ΠΡΑΣΙΝΟ, ΓΚΟΛΦ ΚΑΙ ΕΓΚΑΤΑΣΤΑΣΕΙΣ ΥΠΟΔΟΜΗΣ
ΖΩΝΗ ΙΙΙ : ΜΗ ΑΜΙΓΩΣ ΤΟΥΡΙΣΤΙΚΕΣ ΧΡΗΣΕΙΣ
ΟΡΙΟ ΤΜΗΜΑΤΟΣ Π.Ο.Τ.Α.
ΟΡΙΟ ΤΜΗΜΑΤΟΣ Π.Ο.Τ.Α. ΜΕΤΑ ΤΗΝ ΕΝΤΑΞΗ ΤΗΣ ΠΕΡΙΜΕΤΡΙΚΗΣ ΟΔΟΥ ΣΤΟ ΕΘΝΙΚΟ ΔΙΚΤΥΟ

ΓΕΝΙΚΗ ΔΙΑΤΑΞΗ ΕΓΚΑΤΑΣΤΑΣΕΩΝ

1	Ξενοδοχείο 1
2	Ξενοδοχείο 2
3	Μη αμιγώς τουριστικές εγκαταστάσεις
4	Λέσχη Γκόλφ
5	Βοηθητικές εγκαταστάσεις γκολφ

Τ.Ε.ΜΕΣ. Α.Ε.

Π.Ο.Τ.Α.
ΜΕΣΣΗΝΙΑΣ

ΤΜΗΜΑ Β
ΠΕΡΙΟΧΗ ΠΥΛΟΥ

ΣΧΕΔΙΟ ΓΕΝΙΚΗΣ ΔΙΑΤΑΞΗΣ ΕΓΚΑΤΑΣΤΑΣΕΩΝ

ΗΜΕΡΟΜΗΝΙΑ	ΑΡ. ΣΧΕΔΙΟΥ
ΜΑΡΤΙΟΣ 2005	Π-ΔΕ-1α
ΚΛΙΜΑΚΑ 1 : 5.000	

ΕΘΝΙΚΟ ΤΥΠΟΓΡΑΦΕΙΟ

ΕΦΗΜΕΡΙΔΑ ΤΗΣ ΚΥΒΕΡΝΗΣΕΩΣ

ΚΑΠΟΔΙΣΤΡΙΟΥ 34 * ΑΘΗΝΑ 104 32 * FAX 210 52 21 004
ΗΛΕΚΤΡΟΝΙΚΗ ΔΙΕΥΘΥΝΣΗ: http: www.et.gr – e-mail: webmaster @ et.gr

Πληροφορίες Α.Ε. - Ε.Π.Ε. και λοιπών Φ.Ε.Κ.: 210 527 9000
Φωτοαντίγραφα παλαιών ΦΕΚ - ΒΙΒΛΙΟΘΗΚΗ - ΜΑΡΝΗ 8 - Τηλ. (210)8220885 - 8222924
Δωρεάν διάθεση τεύχους Προκηρύξεων ΑΣΕΠ αποκλειστικά από Μάρνη 8 & Περιφερειακά Γραφεία
Δωρεάν ανάγνωση δημοσιευμάτων τεύχους Α΄ από την ιστοσελίδα του Εθνικού Τυπογραφείου

ΠΕΡΙΦΕΡΕΙΑΚΑ ΓΡΑΦΕΙΑ ΠΩΛΗΣΗΣ Φ.Ε.Κ.

ΘΕΣΣΑΛΟΝΙΚΗ - Βασ. Όλγας 227	(2310) 423 956	**ΛΑΡΙΣΑ** - Διοικητήριο	(2410) 597449
ΠΕΙΡΑΙΑΣ - Ευριπίδου 63	(210) 413 5228	**ΚΕΡΚΥΡΑ** - Σαμαρά 13	(26610) 89 122
ΠΑΤΡΑ - Κορίνθου 327	(2610) 638 109		(26610) 89 105
	(2610) 638 110	**ΗΡΑΚΛΕΙΟ** - Πεδιάδος 2	(2810) 300 781
ΙΩΑΝΝΙΝΑ - Διοικητήριο	(26510) 87215	**ΛΕΣΒΟΣ** - Πλ.Κωνσταντινουπόλεως 1	(22510) 46 654
ΚΟΜΟΤΗΝΗ - Δημοκρατίας 1	(25310) 22 858		(22510) 47 533

ΤΙΜΗ ΠΩΛΗΣΗΣ ΦΥΛΛΩΝ ΕΦΗΜΕΡΙΔΟΣ ΤΗΣ ΚΥΒΕΡΝΗΣΕΩΣ

Σε έντυπη μορφή:
- Για τα ΦΕΚ από 1 μέχρι 16 σελίδες σε 1 euro, προσαυξανόμενη κατά 0,20 euro για κάθε επιπλέον οκτασέλιδο ή μέρος αυτού.
- Για τα φωτοαντίγραφα ΦΕΚ σε 0,15 euro ανά σελίδα.

Σε μορφή CD:

Τεύχος	Περίοδος	EURO	Τεύχος	Περίοδος	EURO
Α΄	Ετήσιο	150	Αναπτυξιακών Πράξεων	Ετήσιο	50
Α	3μηνιαίο	40	Ν.Π.Δ.Δ.	Ετήσιο	50
Α΄	Μηνιαίο	15	Παράρτημα	Ετήσιο	50
Β'	Ετήσιο	300	Εμπορικής και Βιομηχανικής Ιδιοκτησίας	Ετήσιο	100
Β΄	3μηνιαίο	80	Ανωτάτου Ειδικού Δικαστηρίου	Ετήσιο	5
Β΄	Μηνιαίο	30	Διακηρύξεων Δημοσίων Συμβάσεων	Ετήσιο	200
Γ	Ετήσιο	50	Διακηρύξεων Δημοσίων Συμβάσεων	Εβδομαδιαίο	5
Δ΄	Ετήσιο	220	Α.Ε. & Ε.Π.Ε	Μηνιαίο	100
Δ΄	3μηνιαίο	60			

- Η τιμή πώλησης μεμονωμένων Φ.Ε.Κ ειδικού ενδιαφέροντος σε μορφή cd-rom και μέχρι 100 σελίδες σε 5 euro προσαυξανόμενη κατά 1 euro ανά 50 σελίδες.
- Η τιμή πώλησης σε μορφή cd-rom δημοσιευμάτων μιας εταιρείας στο τεύχος Α.Ε. και Ε.Π.Ε. σε 5 euro ανά έτος.

ΠΑΡΑΓΓΕΛΙΑ ΚΑΙ ΑΠΟΣΤΟΛΗ Φ.Ε.Κ.: τηλεφωνικά: 210 - 4071010, fax: 210 - 4071010 internet: http://www.et.gr.

ΕΤΗΣΙΕΣ ΣΥΝΔΡΟΜΕΣ Φ.Ε.Κ.

	Σε έντυπη μορφή	Από το Internet
Α΄ (Νόμοι, Π.Δ., Συμβάσεις κτλ.)	225 €	190 €
Β΄ (Υπουργικές αποφάσεις κτλ.)	320 €	225 €
Γ΄ (Διορισμοί, απολύσεις κτλ. Δημ. Υπαλλήλων)	65 €	ΔΩΡΕΑΝ
Δ΄ (Απαλλοτριώσεις, πολεοδομία κτλ.)	320 €	160 €
Αναπτυξιακών Πράξεων και Συμβάσεων (Τ.Α.Π.Σ.)	160 €	95 €
Ν.Π.Δ.Δ. (Διορισμοί κτλ. προσωπικού Ν.Π.Δ.Δ.)	65 €	ΔΩΡΕΑΝ
Παράρτημα (Προκηρύξεις θέσεων ΔΕΠ κτλ.)	33 €	ΔΩΡΕΑΝ
Δελτίο Εμπορικής και Βιομ/κής Ιδιοκτησίας (Δ.Ε.Β.Ι.)	65 €	33 €
Ανωτάτου Ειδικού Δικαστηρίου (Α.Ε.Δ.)	10 €	ΔΩΡΕΑΝ
Ανωνύμων Εταιρειών & Ε.Π.Ε.	2.250 €	645 €
Διακηρύξεων Δημοσίων Συμβάσεων (Δ.Δ.Σ.)	225 €	95 €
Πρώτο (Α΄), Δεύτερο (Β΄) και Τέταρτο (Δ΄)	–	450 €

- Το τεύχος του ΑΣΕΠ (έντυπη μορφή) θα αποστέλλεται σε συνδρομητές με την επιβάρυνση των 70 euro, ποσό το οποίο αφορά ταχυδρομικά έξοδα.
- Για την παροχή δικαιώματος ηλεκτρονικής πρόσβασης σε Φ.Ε.Κ. προηγουμένων ετών και συγκεκριμένα στα τεύχη Α΄, Β΄, Δ΄, Αναπτυξιακών Πράξεων & Συμβάσεων, Δελτίο Εμπορικής και Βιομηχανικής Ιδιοκτησίας και Διακηρύξεων Δημοσίων Συμβάσεων, η τιμή προσαυξάνεται πέραν του ποσού της ετήσιας συνδρομής έτους 2005, κατά 25 euro ανά έτος παλαιότητας και ανά τεύχος, για δε το τεύχος Α.Ε. & Ε.Π.Ε., κατά 30 euro.

* Οι συνδρομές του εσωτερικού προπληρώνονται στις ΔΟΥ (το ποσό συνδρομής καταβάλλεται στον κωδικό αριθμό εσόδων ΚΑΕ 2531 και το ποσό υπέρ ΤΑΠΕΤ (5% του ποσού της συνδρομής) στον κωδικό αριθμό εσόδων ΚΑΕ 3512). Το πρωτότυπο αποδεικτικό είσπραξης (διπλότυπο) θα πρέπει να αποστέλλεται ή να κατατίθεται στην αρμόδια Υπηρεσία του Εθνικού Τυπογραφείου.
* Η πληρωμή του υπέρ ΤΑΠΕΤ ποσοστού που αντιστοιχεί σε συνδρομές, εισπράττεται και από τις ΔΟΥ.
* Οι συνδρομητές του εξωτερικού έχουν τη δυνατότητα λήψης των δημοσιευμάτων μέσω internet, με την καταβολή των αντίστοιχων ποσών συνδρομής και ΤΑΠΕΤ.
* Οι Νομαρχιακές Αυτοδιοικήσεις, οι Δήμοι, οι Κοινότητες ως και οι επιχειρήσεις αυτών πληρώνουν το μισό χρηματικό ποσό της συνδρομής και ολόκληρο το ποσό υπέρ του ΤΑΠΕΤ.
* Η συνδρομή ισχύει για ένα ημερολογιακό έτος. Δεν εγγράφονται συνδρομητές για μικρότερο χρονικό διάστημα.
* Η εγγραφή ή ανανέωση της συνδρομής πραγματοποιείται το αργότερο μέχρι την 31ην Δεκεμβρίου κάθε έτους.
* Αντίγραφα διπλοτύπων, ταχυδρομικές επιταγές και χρηματικά γράμματια δεν γίνονται δεκτά.

Οι υπηρεσίες εξυπηρέτησης των πολιτών λειτουργούν καθημερινά από 08.00΄ έως 13.00΄

ΑΠΟ ΤΟ ΕΘΝΙΚΟ ΤΥΠΟΓΡΑΦΕΙΟ